



S Y D F A C A D E

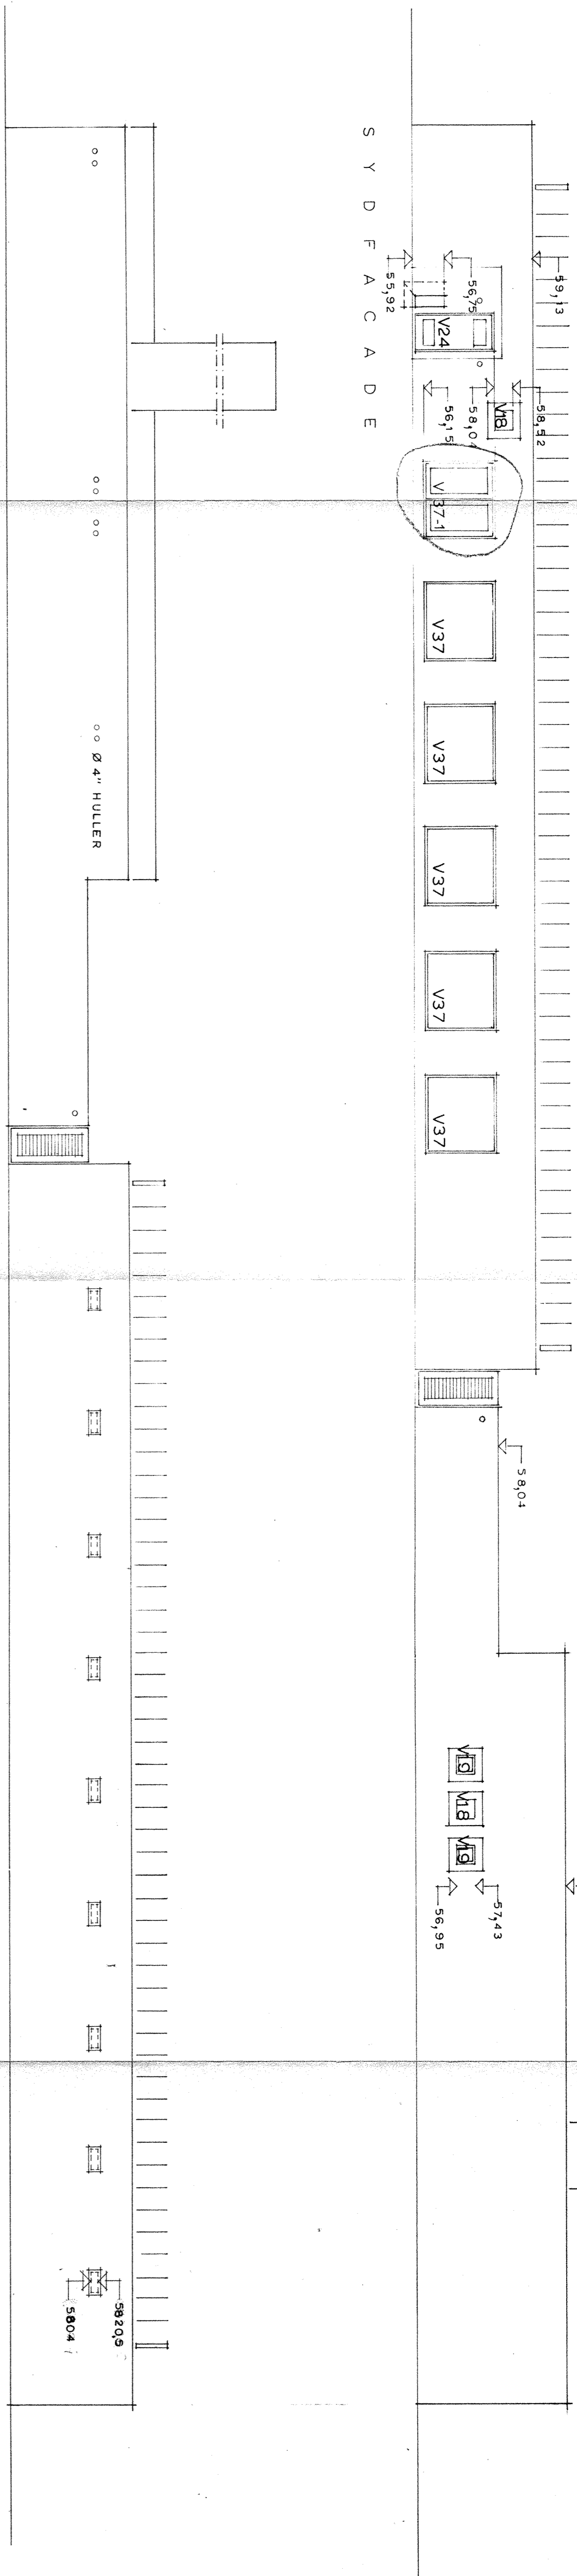

N O R D F A C A D E

S N I T - F O Y E R / G A R D E R O B E / K Ø K K E N

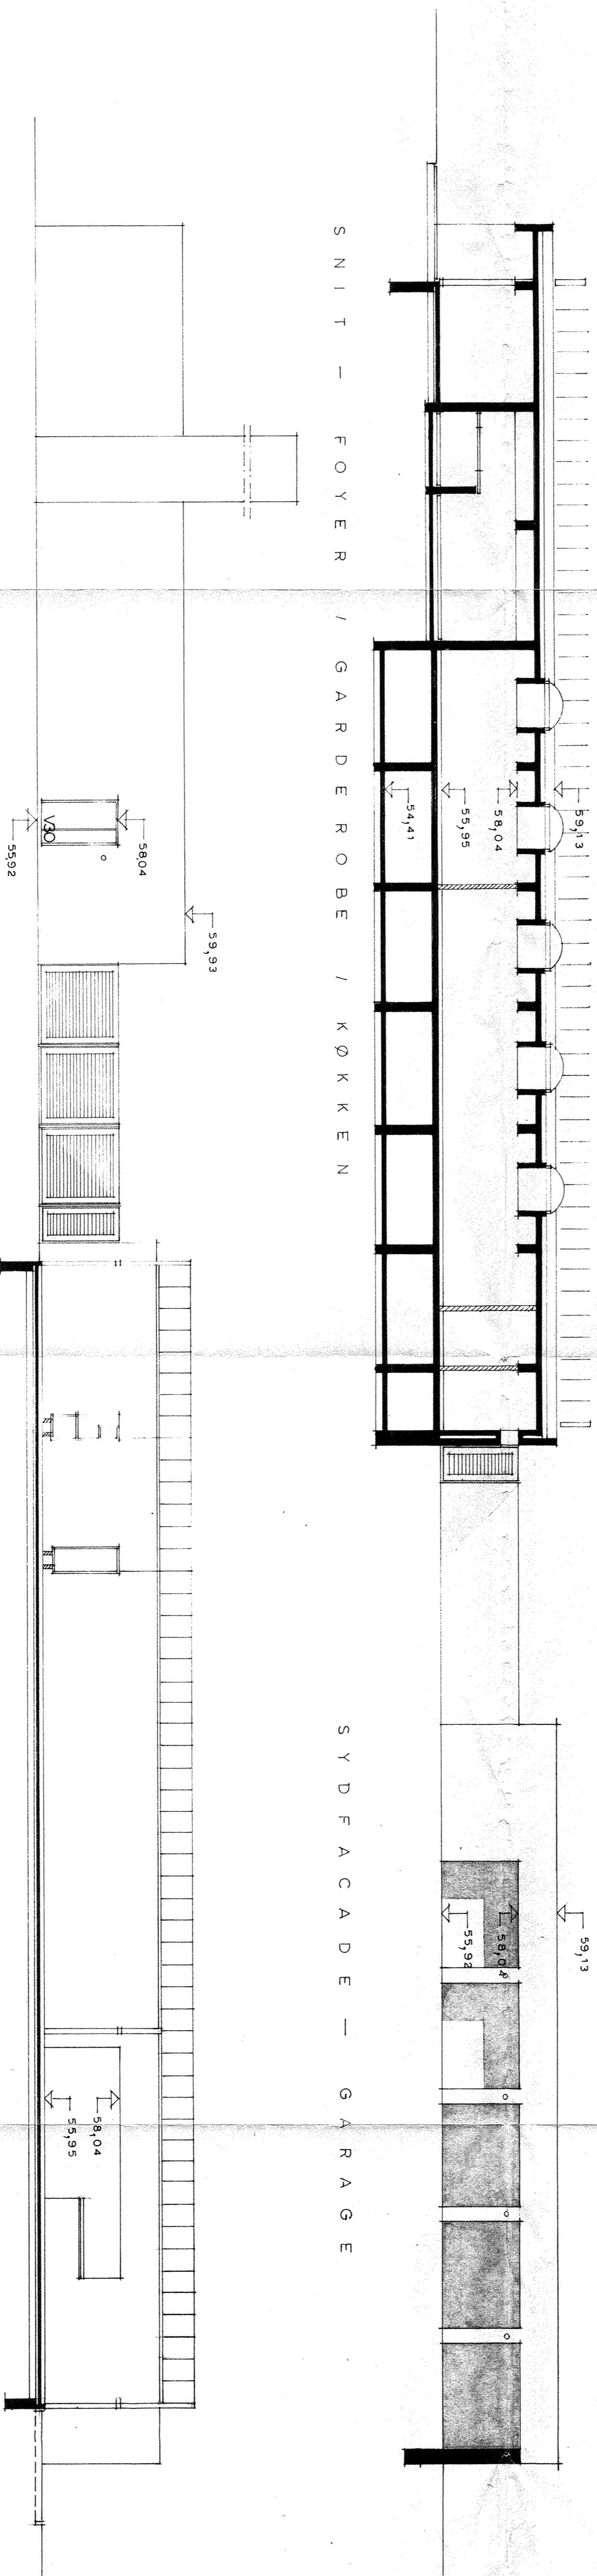


N O R D F A C A D E - V A R M E C E N T R A L

S N I T - B U T I K

S Y D F A C A D E - G Å R A G E

S N I T - Ø L S T U E / C A F E T E R I A /

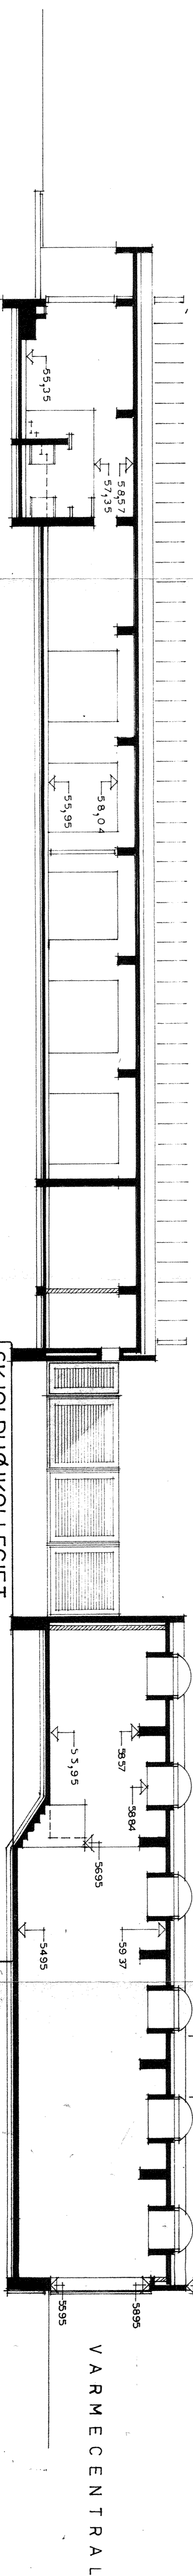

V A R M E C E N T R A L

SKJOLDHØJKOLLEGIET

Centerbygning

Facader og snit

BIRCH & KRUGBOE

| | | |
|-------|----------|-------|
| Dato: | 06/12/15 | A: |
| Mål: | 1:100 | B: |
| Sag: | 5645 | C: |
| Tegn: | 129 | Kont: |
| Godk: | | |

SKJOLDHØJKOLLEGIET
 EMNE: CENTER - SNIT OG FACADER
 MÅL: 1:100 DATO: 2-170 REV: 29.7.70 SAG NR: 5645
 1.57 A

HOVEDGÅRDEN 54
8220 BRABRAND, Tlf: (08) 281311

RIIS LINDHARTS, K. BLACH, HEIERSEN OG M. NABOU, ARKITEKTER MA.A., VESTERBROGÅDE 32, 8000 ÅRHUS C, Tlf: (08) 444.44.88