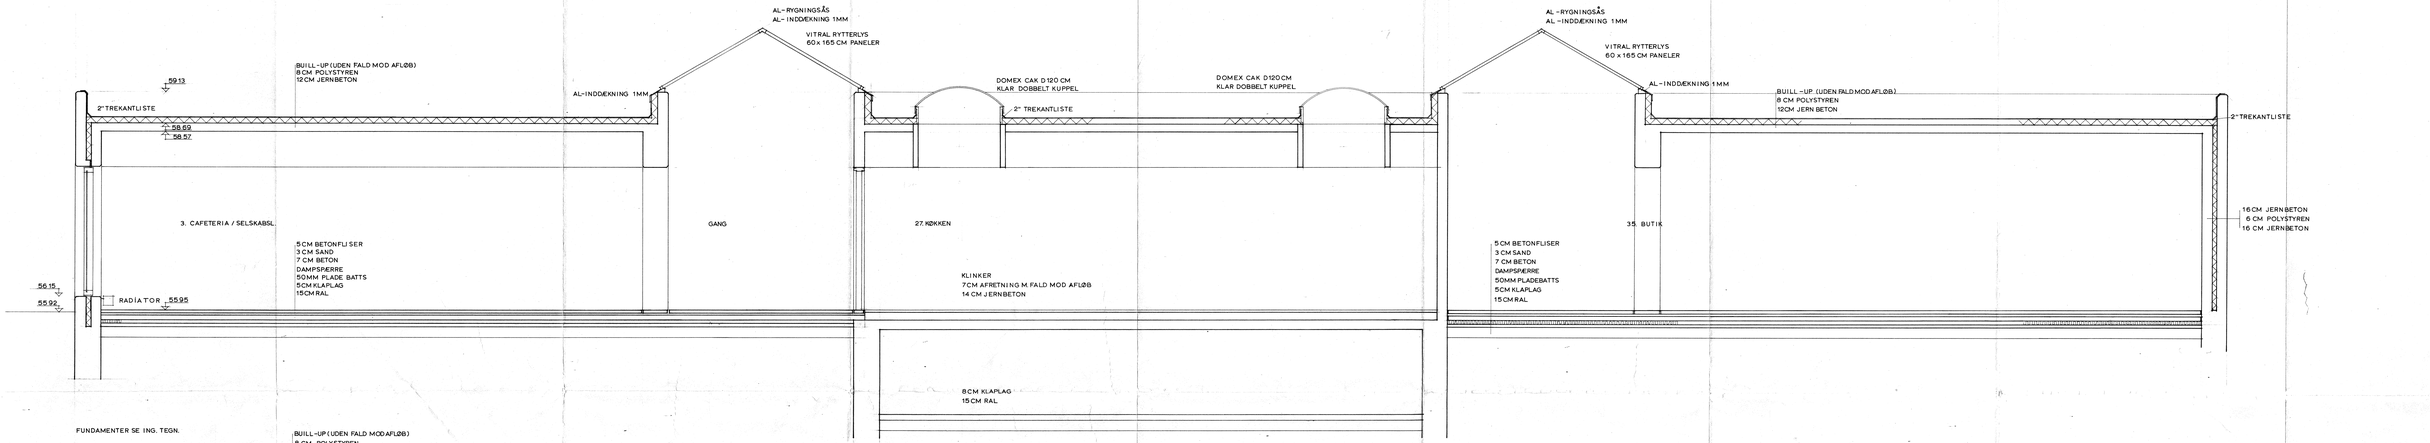


FUNDAMENTER SE ING. TEGN.

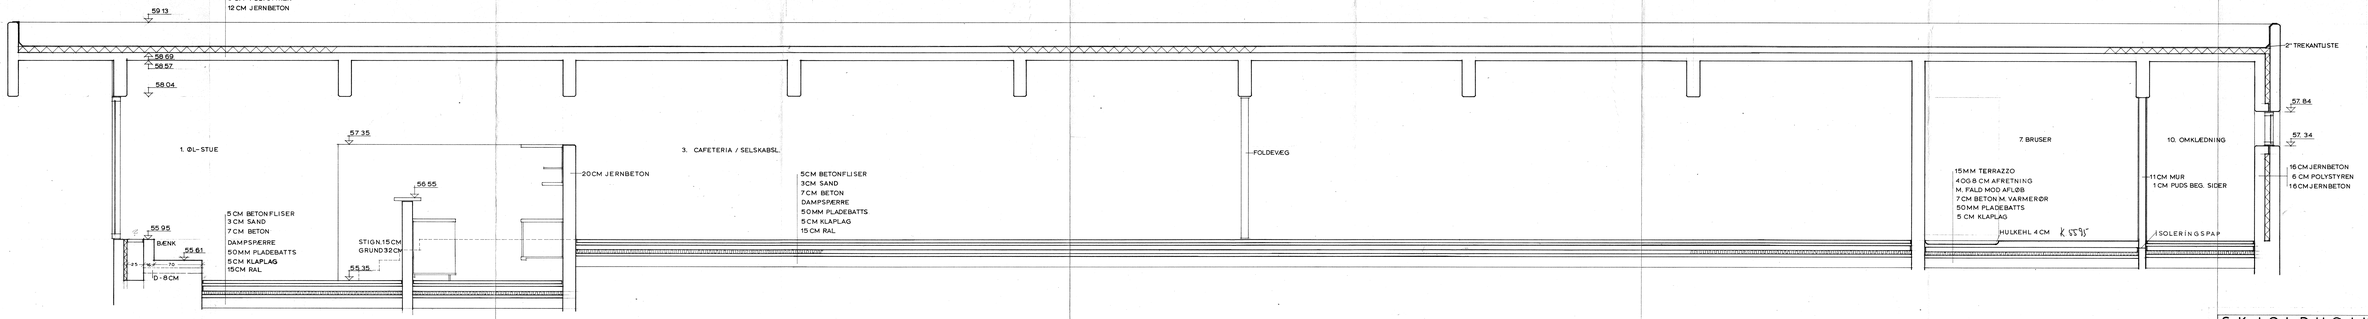


FUNDAMENTER SE ING. TEGN.

| | | | | |
|---|---|---|---|---|
| SKJOLDHØJ KOLLEGIET | | | | 2.21 |
| EMNE: SNIT I CETER | | | | |
| MÅL: 1:20 | DATO: | REV: | SAG NR. 68/5 | |