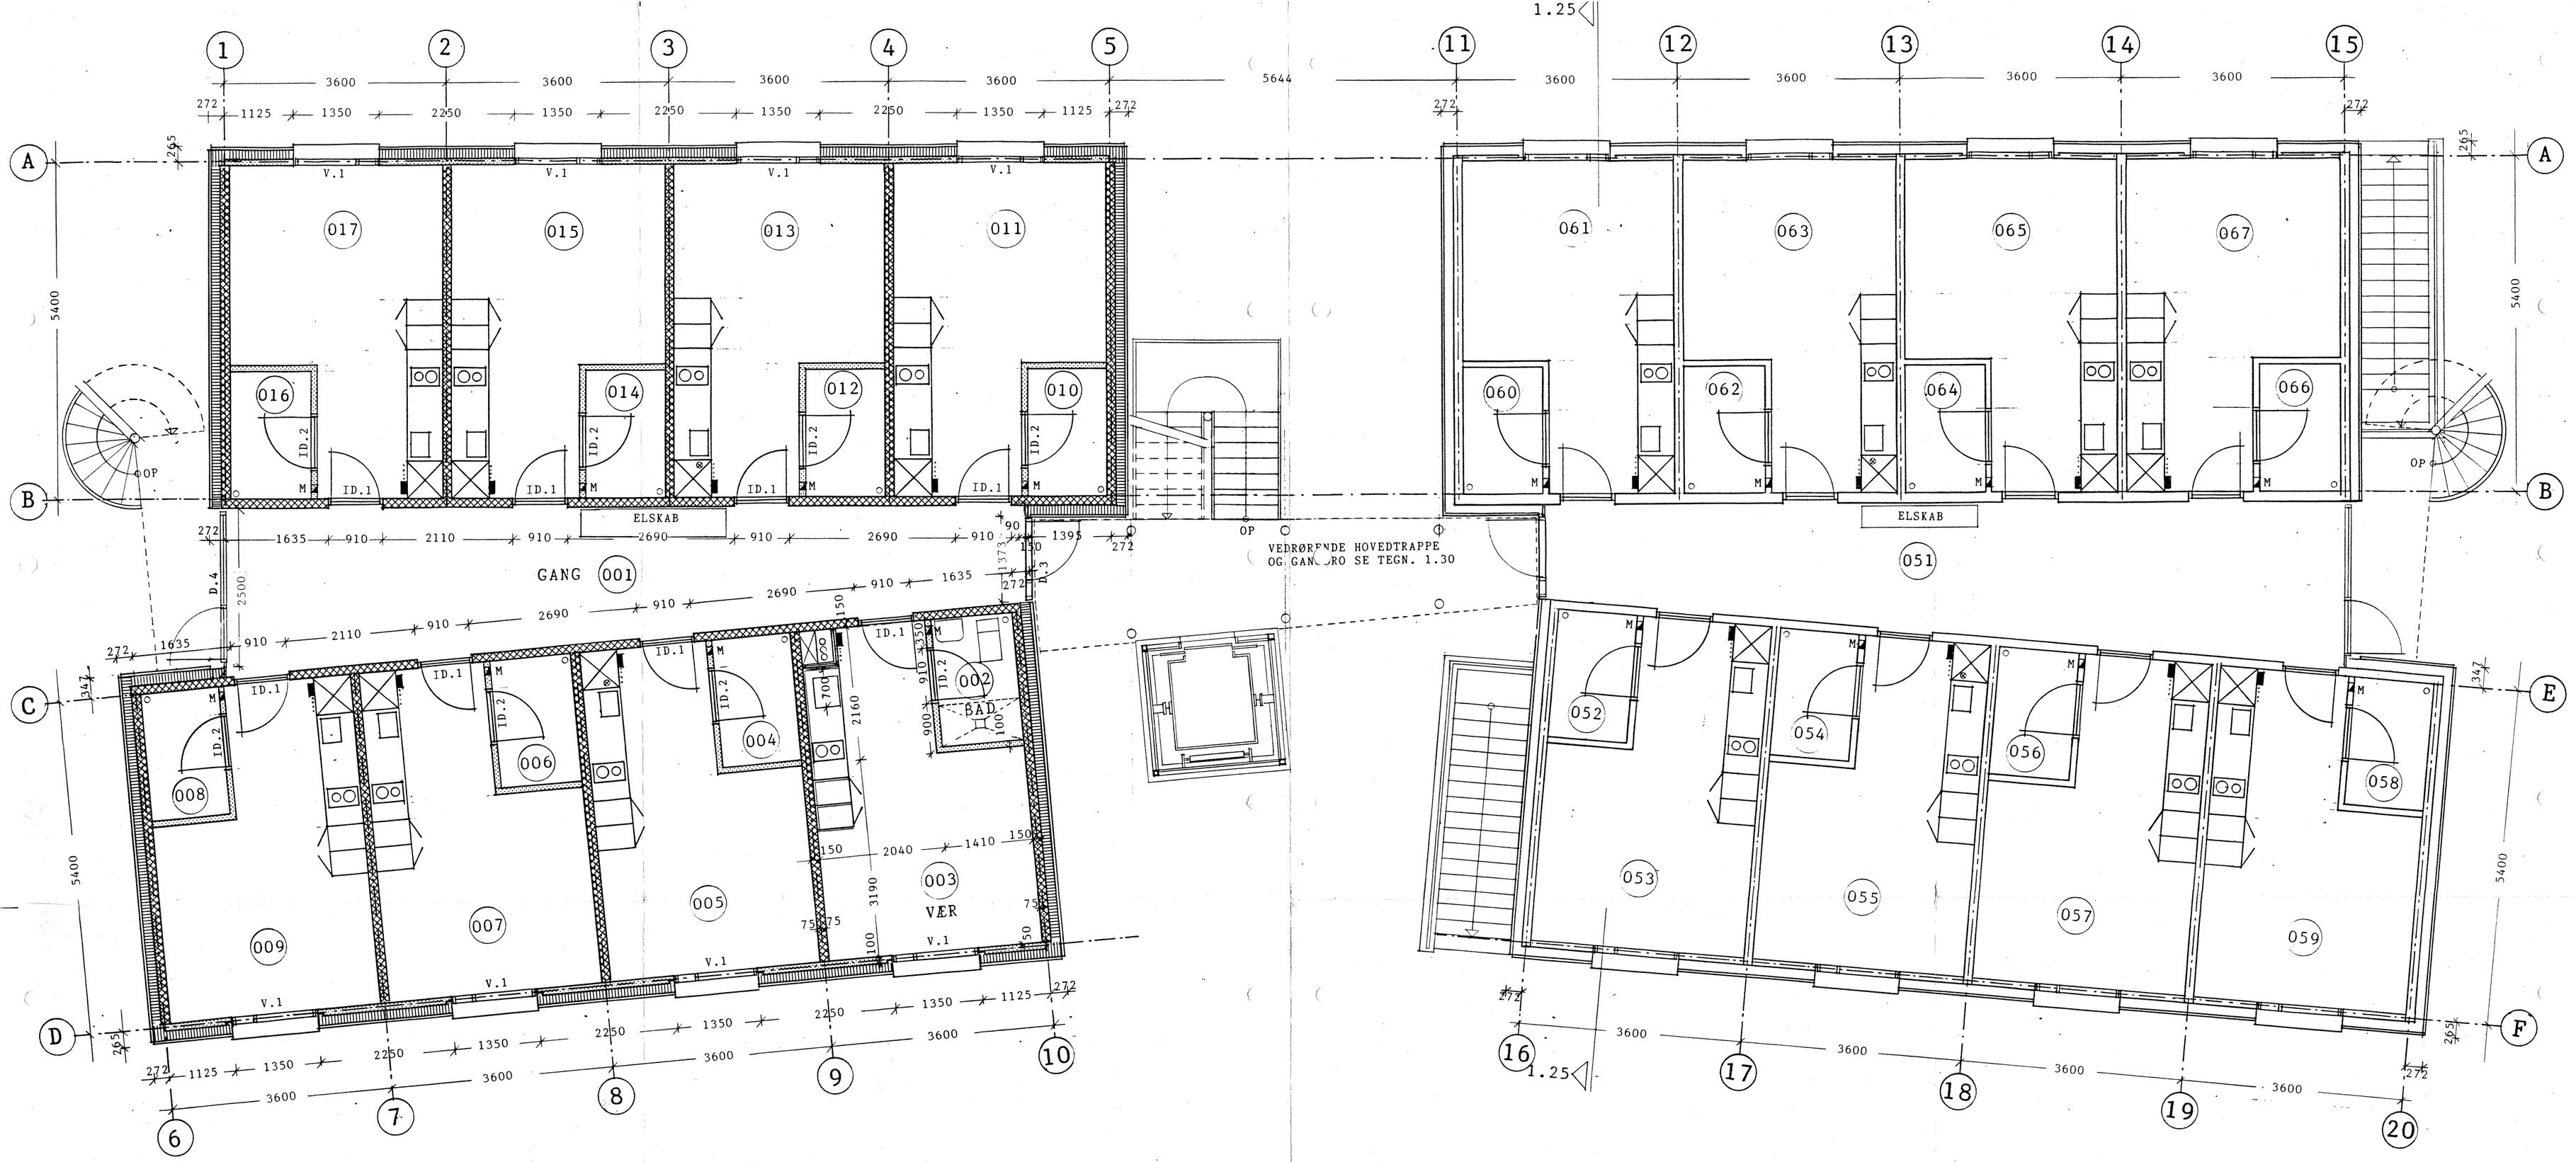

STUEETAGE HUS 1

STUEETAGE HUS 2

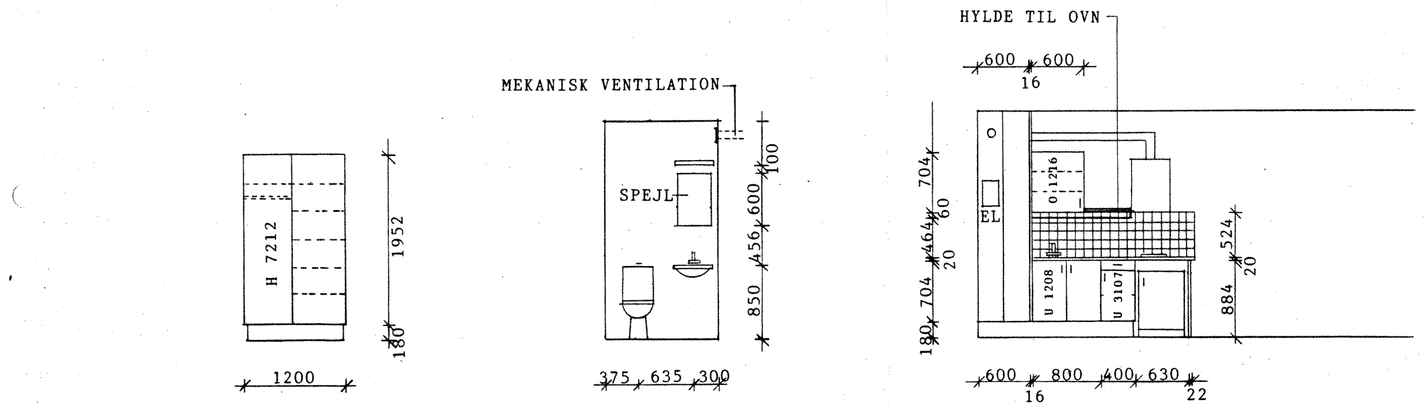

OPTALT AF
FLYTBAR SKAB
MED KORPUSBAGSIDE

OPSTALT I BAD

KØKKENOPSTALT

SIGNATURFORKLARING:

- BETON
- ISOLERET LETFACADE MED METALBEKLÆDNING
- TAGNEDLØBSRØR
- ISOLERING
- GIPSPLADESKAKT
- LETBETON
- SKAKT
- EL-SIKRINGSGRUPPE
- M MEKANISK VENTILATION
- MÅTTE
- VÆGVINYL I BAD
- VARMEFAST PLADE I KØKKEN
- STÆNKPLADE
- 301 RUM NUMMER
- V.1 UDVENDIGE DØRE & VINDUER TYPE NUMMER
- ID.1 INDVENDIGE DØRE TYPE NUMMER
- 70.01 DETAILHENVISNING
- DEMONTERBAR PLADE VED INSTALLATIONSSKAKT

ALLE KOTER ER RELATIVE

ALLE UBENÆVNTE MÅL I MM.

Rev. dato	Revisionen omfatter:
E	
D	
C	
B	
A 11.1.94	Dørmål i gang ændret.

SKEJBYGÅRDKOLLEGIET

Bygherre
Kollegiekontoret i Århus A.M.B.A.
Vesterport 1
8000 Århus C
Telf. 86 13 21 66 Fax. 86 13 21 80

Arkitekter
Jan W. Hansen, Gesta Knudsen ApS
Arkitekter M.A.A.
Meilgade 46B
8000 Århus C
Telf. 86 12 93 46 Fax. 86 12 93 31

Ingeniør
Carl Bro A/S
Rådgivende ingeniørfirma F.R.I.
Nordlandsvej 60
8240 Risskov
Telf. 86 21 03 11 Fax. 86 21 06 58

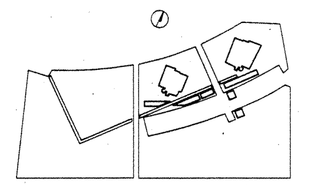

Emne
STUEETAGE

Sags nr.	Konst/tegn.	Check/godk.	Mål	Dato	Tegn nr.
193			1:50	26-11-93	1.11 A