

① Type 2 - A-A  
1 : 25



② Type 2 - B-B  
1 : 25

1:25  
1:25  
1:25  
1:25

Arkitekt: AHEAD-arkitektur Aps - Libaugade 1 - 8000 Aarhus C

Entrepreneur/ingeniør:

Entrepreneur/ingeniør:

Type 2 - Køkken opstalt

Sag: Søjlyparken 2-12 - Nye køkkener

Bygherre: Kollegiekontoret


Tegnet af: JOJ

KGR


Sags nummer: 1900

Date: 2019.02.11

No.	Beskrivelse	Dato

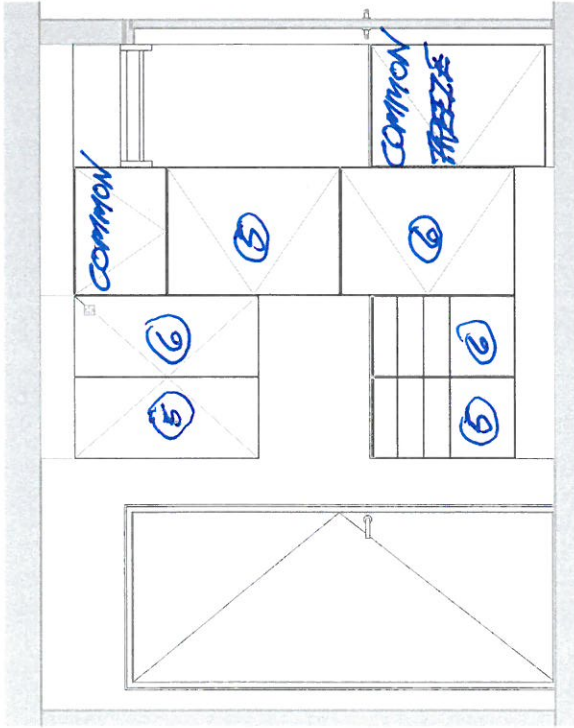

① Type 2 - A-A  
1 : 25

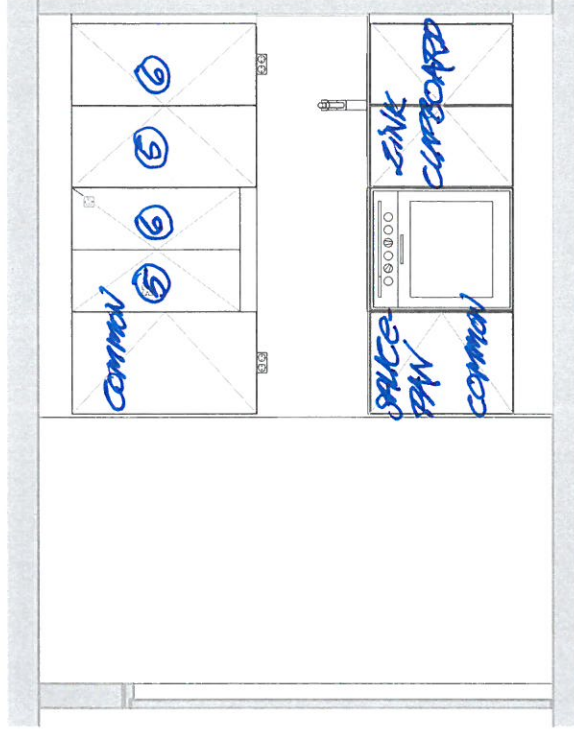

② Type 2 - B-B  
1 : 25

01  
02  
03  
04

Arkitekt: AHEAD-arkitektur Aps - Libaugade 1 - 8000 Aarhus C

Entreprenør/ingeniør:

Entreprenør/ingeniør:

### Type 2 - Køkken opstalt

Sag: Skejbyparken 2-12 - Nye køkkener

Bygherre: Kollegiekontoret

Tegnet af: JOJ

KGR


Sags nummer: 1900

Date: 2019.02.11


3.01

Målestok: 1 : 25

No.	Beskrivelse	Dato

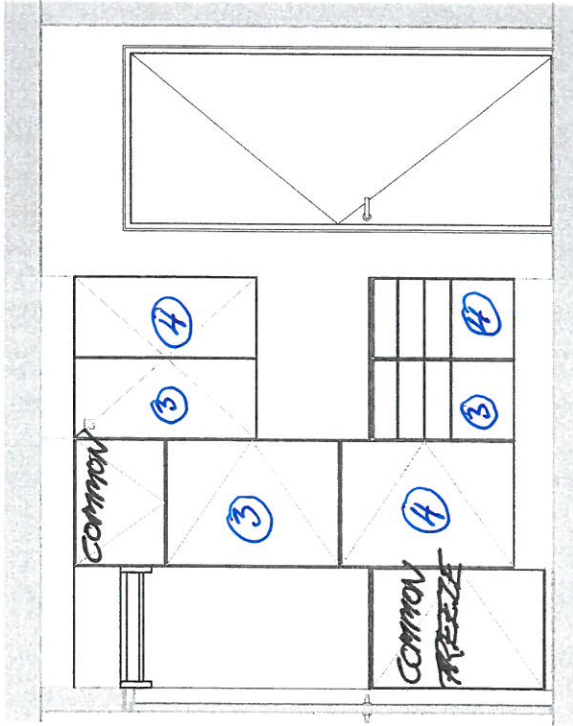

① Type 1 - A-A  
1 : 25

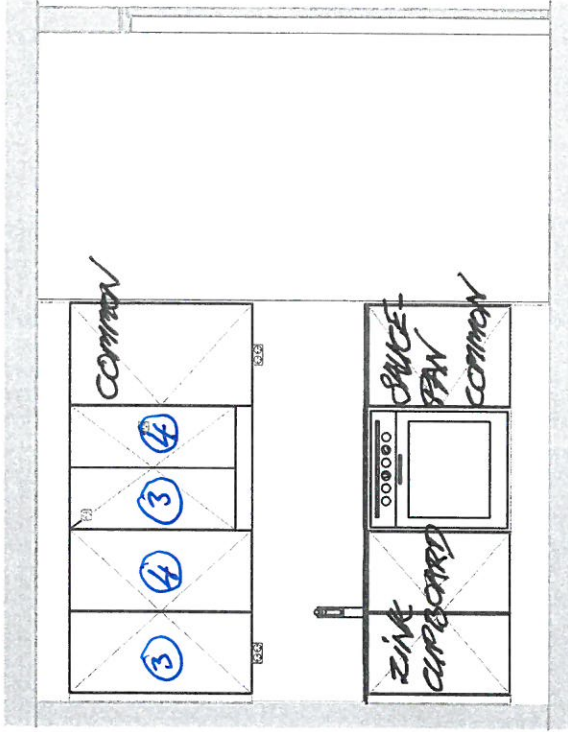

② Type 1 - B-B  
1 : 25

624  
72  
88  
93

Arkitekt: AHEAD-arkitektur Aps - Libaugade 1 - 8000 Aarhus C

Entreprenør/ingeniør:

Entreprenør/ingeniør:

No.	Beskrivelse	Dato

### Type 1 - Køkken opstalt

Sag: Skelbyparken 2-12 - Nye køkkener

Bygherre: Kollegiekontoret

Tegnet af: JOJ


KGR

Sags nummer: 1900


Dato: 2019.02.11

3.00

Målestok: 1 : 25

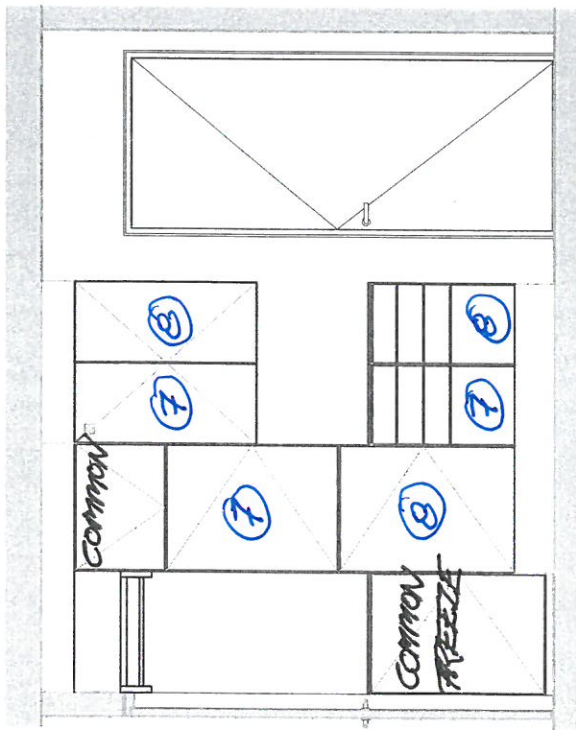

① Type 1 - A-A  
1 : 25

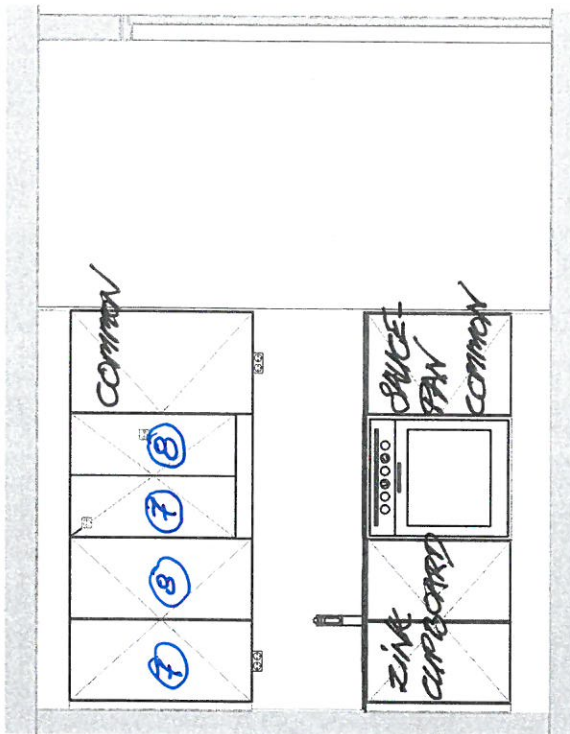

② Type 1 - B-B  
1 : 25

6.24  
F  
88  
15

Arkitekt: AHEAD-arkitektur Aps - Libaugade 1 - 8000 Aarhus C

Entreprenør/ingeniør:

Entreprenør/ingeniør:

No.	Beskrivelse	Dato

Type 1 - Køkken opstalt

Sag: Skøjleparken 2-12 - Nye køkkener

Bygherre: Kollegiekontoret

Tegnet af: JOU

KGR

Sags nummer: 1900

Date: 2019.02.11

3.00

Målestok: 1 : 25