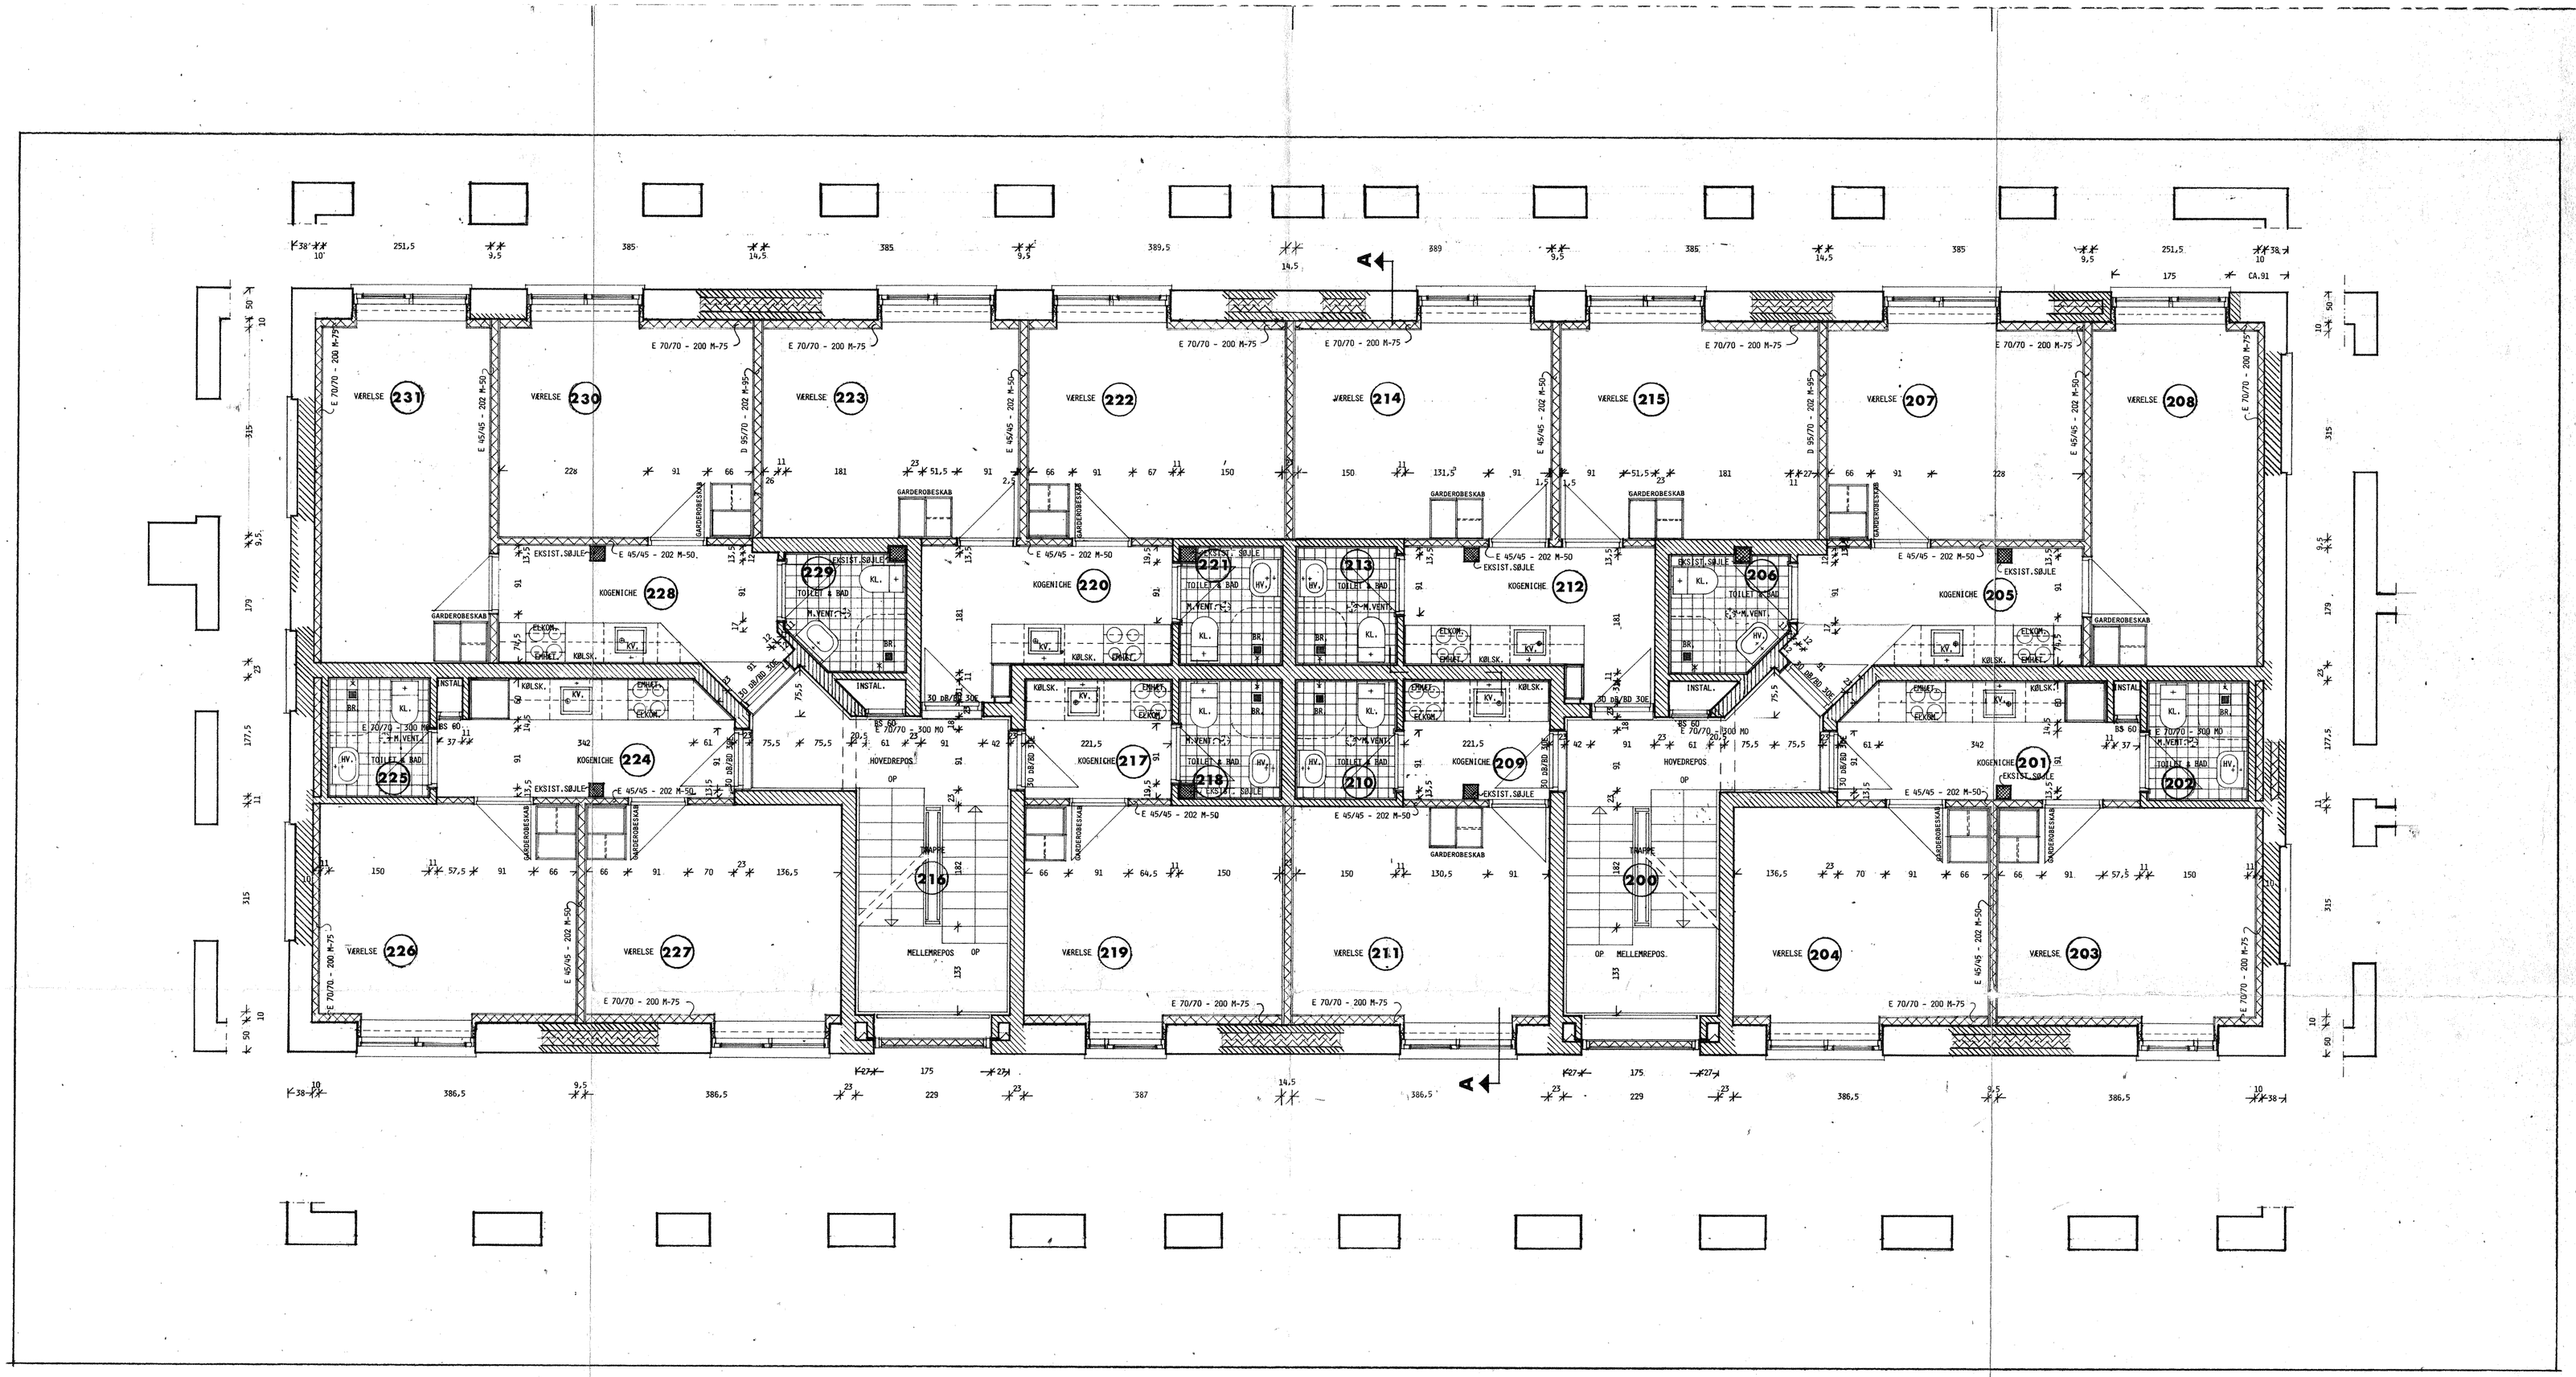

FORELØBIG TEGNING

REV	ÆNDRINGEN OMF.	UDF. AF	DATO

BYGGESELSKABET BRDR. DE LINDE
MOGENS OG OLAV DE LINDE
FREDERIKSGADE 74, 8000 ÅRHUS C.
UNGDOMSBOLIGER MUNKEGADE 21, 8000 ÅRHUS C.

EMNE: PLAN AF 1. ETAGE MÅL: 1:50 DATO: REV. : TEGN. NR. **4.0**

■ POULSEN OG THERKILDSEN APS, ARKITEKTER M.A.A. KLOSTERGADE 70 B, 8000 ÅRHUS C — TLF. 06 - 13 80 98

□ CHRISTENSEN OG HOFMEISTER, RÅDGIVENDE INGENIØRFIRMA F.R.I. LYKKESHOLMSALLÉ 100, 8260 VIBY J — TLF. 06 - 14 56 44