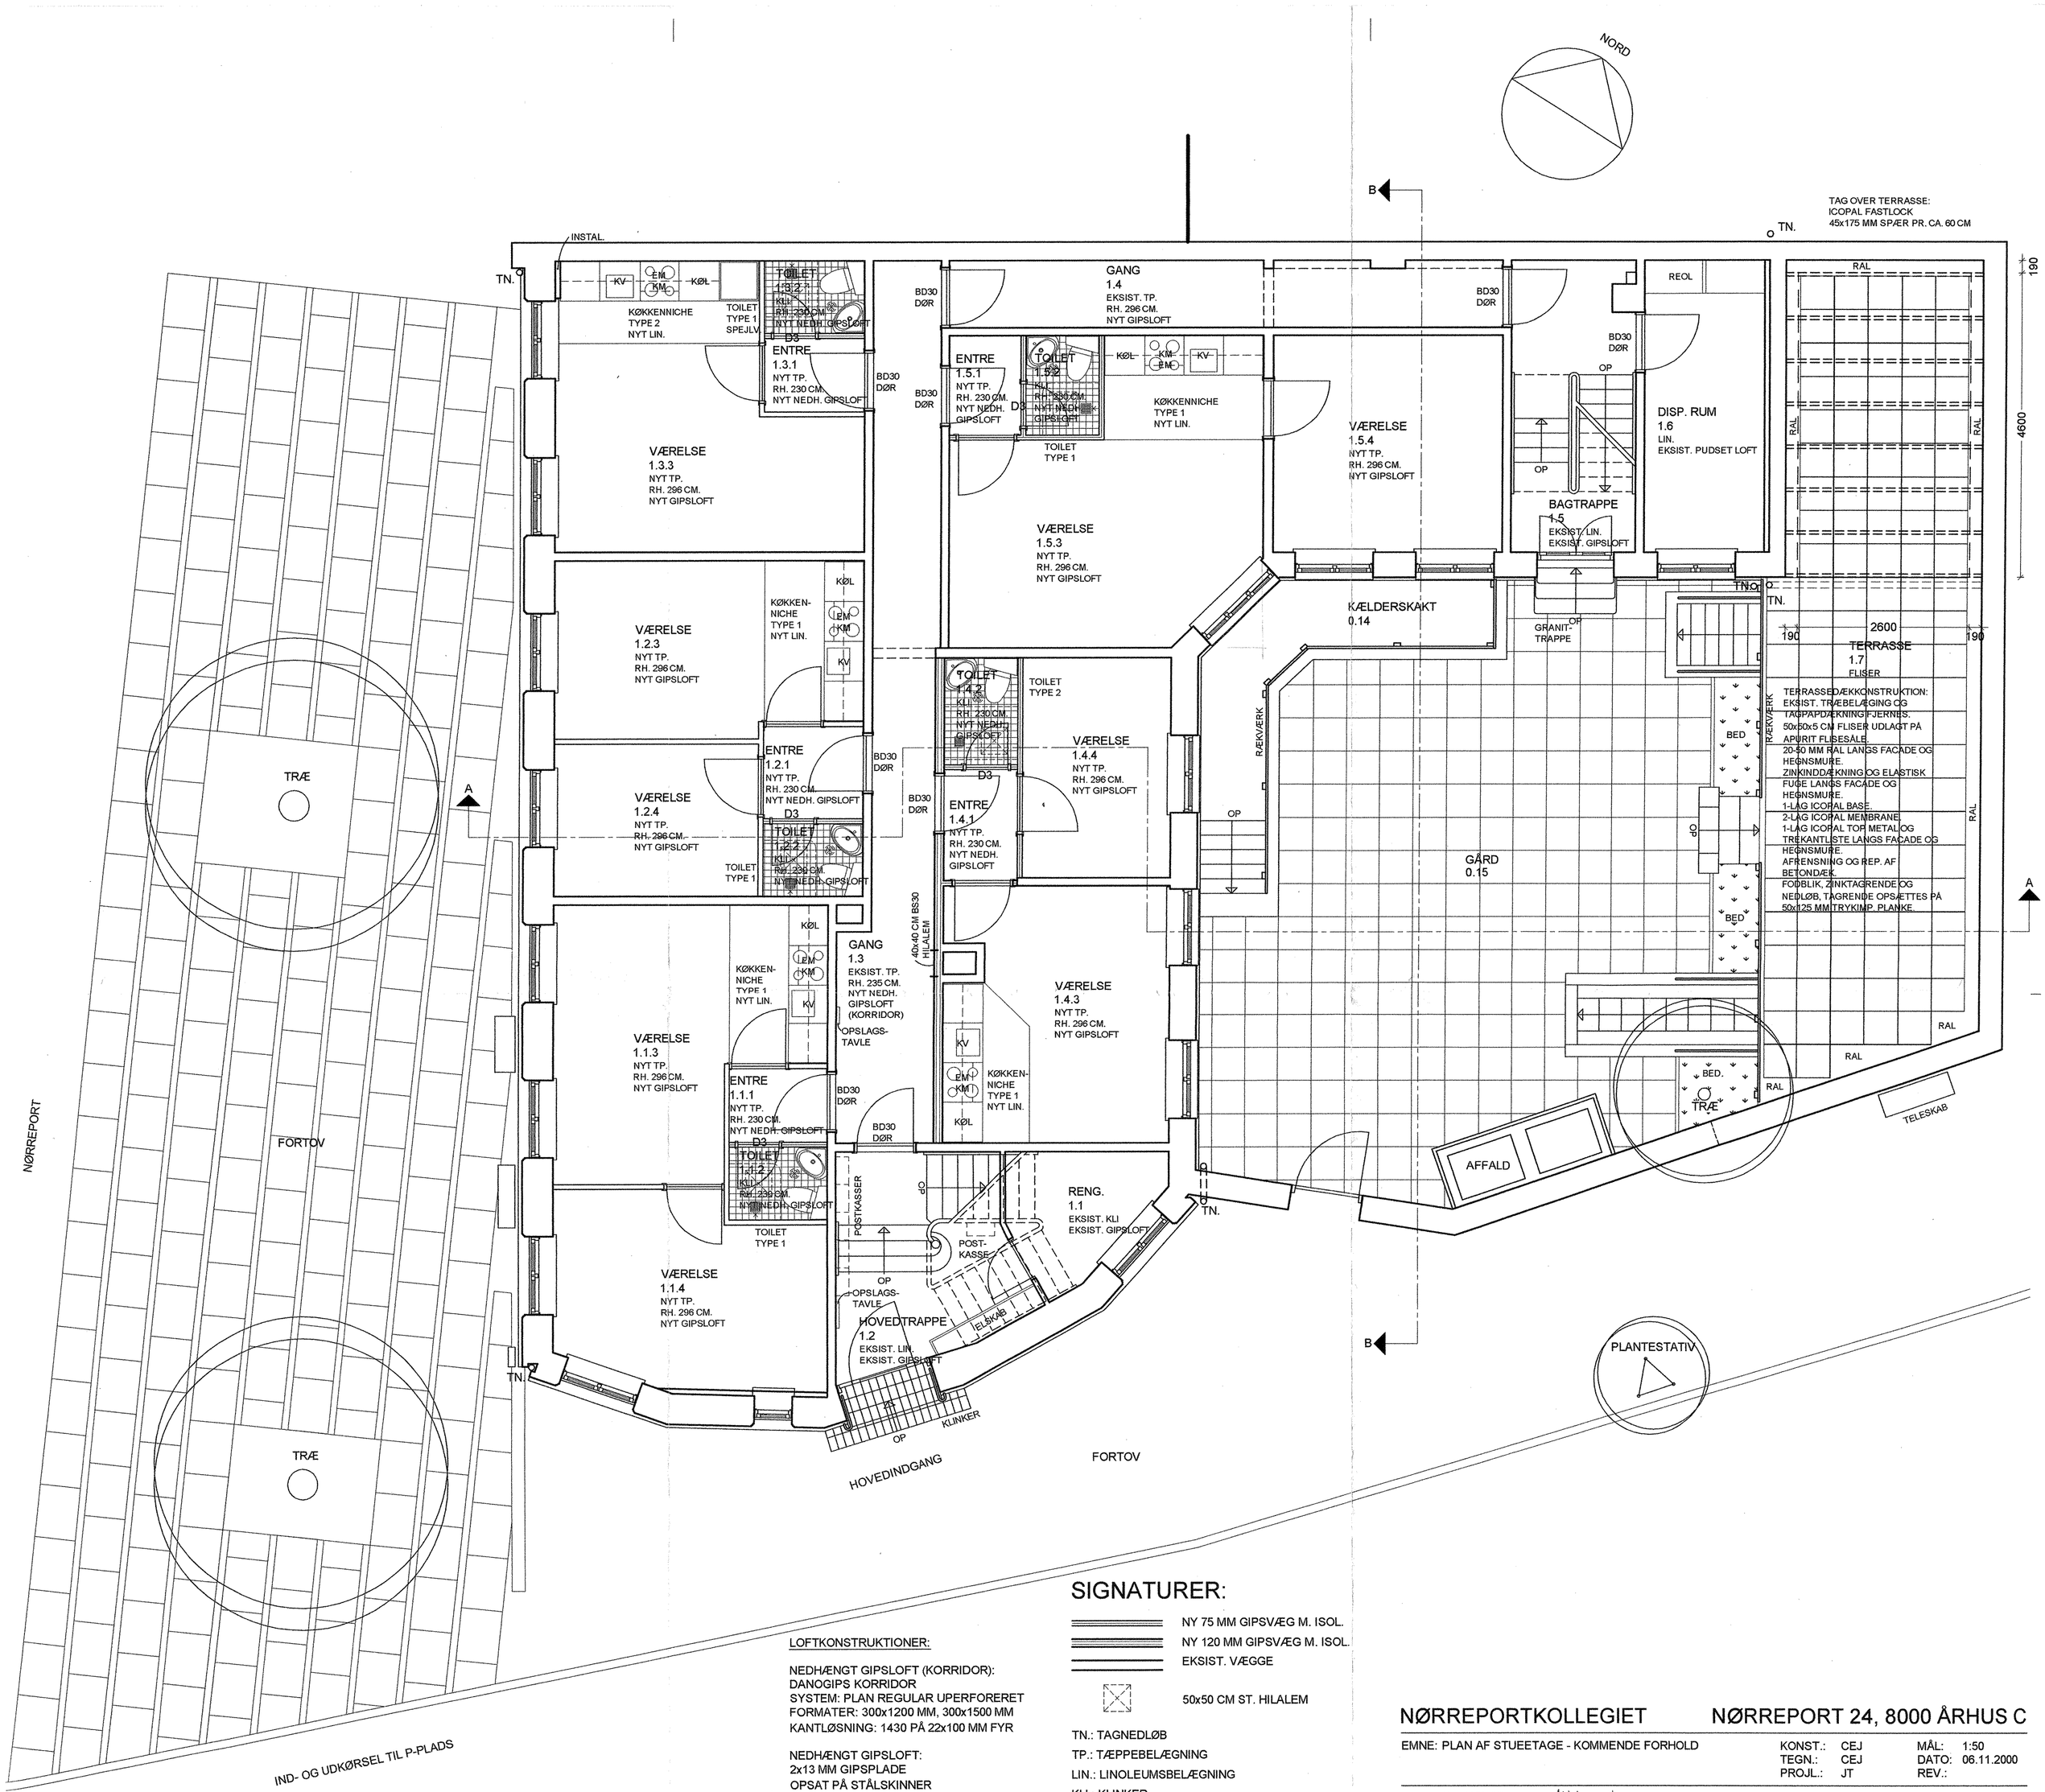

SIGNATURER:

- NY 75 MM GIPSVÆG M. ISOL.
- NY 120 MM GIPSVÆG M. ISOL.
- EKSIST. VÆGGE
- 50x50 CM ST. HILALEM

TN.: TAGNEDLØB
TP.: TÆPPEBELÆGNING
LIN.: LINOLEUMSBELÆGNING
KLI.: KLINKER

LOFTKONSTRUKTIONER:

NEDHÆNGT GIPSLOFT (KORRIDOR):
DANOGIPS KORRIDOR
SYSTEM: PLAN REGULAR UPERFORERET
FORMATER: 300x1200 MM, 300x1500 MM
KANTLØSNING: 1430 PÅ 22x100 MM FYR

NEDHÆNGT GIPSLOFT:
2x13 MM GIPSPLADE
OPSAT PÅ STÅLSKINNER
LYDFUGNING I FØRSTELAG
50 MM A-MINERALULD

NYT GIPSLOFT:
13 MM GIPSPLADE
OPSAT PÅ 22x100 MM
FORSKALLING PR. 40 CM.

NØRREPORTKOLLEGIET — NØRREPORT 24, 8000 ÅRHUS C

EMNE: PLAN AF STUEETAGE - KOMMENDE FORHOLD

KONST.: CEJ	MÅL: 1:50	
TEGN.: CEJ	DATO: 06.11.2000	
PROJL.: JT	REV.:	

- BYGHERRE:
~~DEN SELVEJENDE INSTITUTION~~ NØRREPORT KOLLEGIET
KOLLEGIEKONTORET I ÅRHUS A.M.B.A.
VESTERPORT 1, DK-8000 ÅRHUS C
TLF. 86 13 11 45
FAX 86 13 21 80

- TOTALRÅDGIVER / ARKITEKT:
ARKITEKTFIRMA POULSEN OG THERKILDSEN APS
KLOSTERGADE 70, DK-8000 ÅRHUS C,
SAG.: 364.00
TLF. 86 18 50 00
FAX 86 18 40 01

- INGENIØR:
NISSEN & WÜRTZ APS, RÅDGIVENDE INGENIØRER F.R.I.
ØSTBOULEVARDEN 11B, DK-8000 ÅRHUS C
SAG.: 475
TLF. 86 19 30 66
FAX 86 12 33 99

TEGN. NR.: 1.2