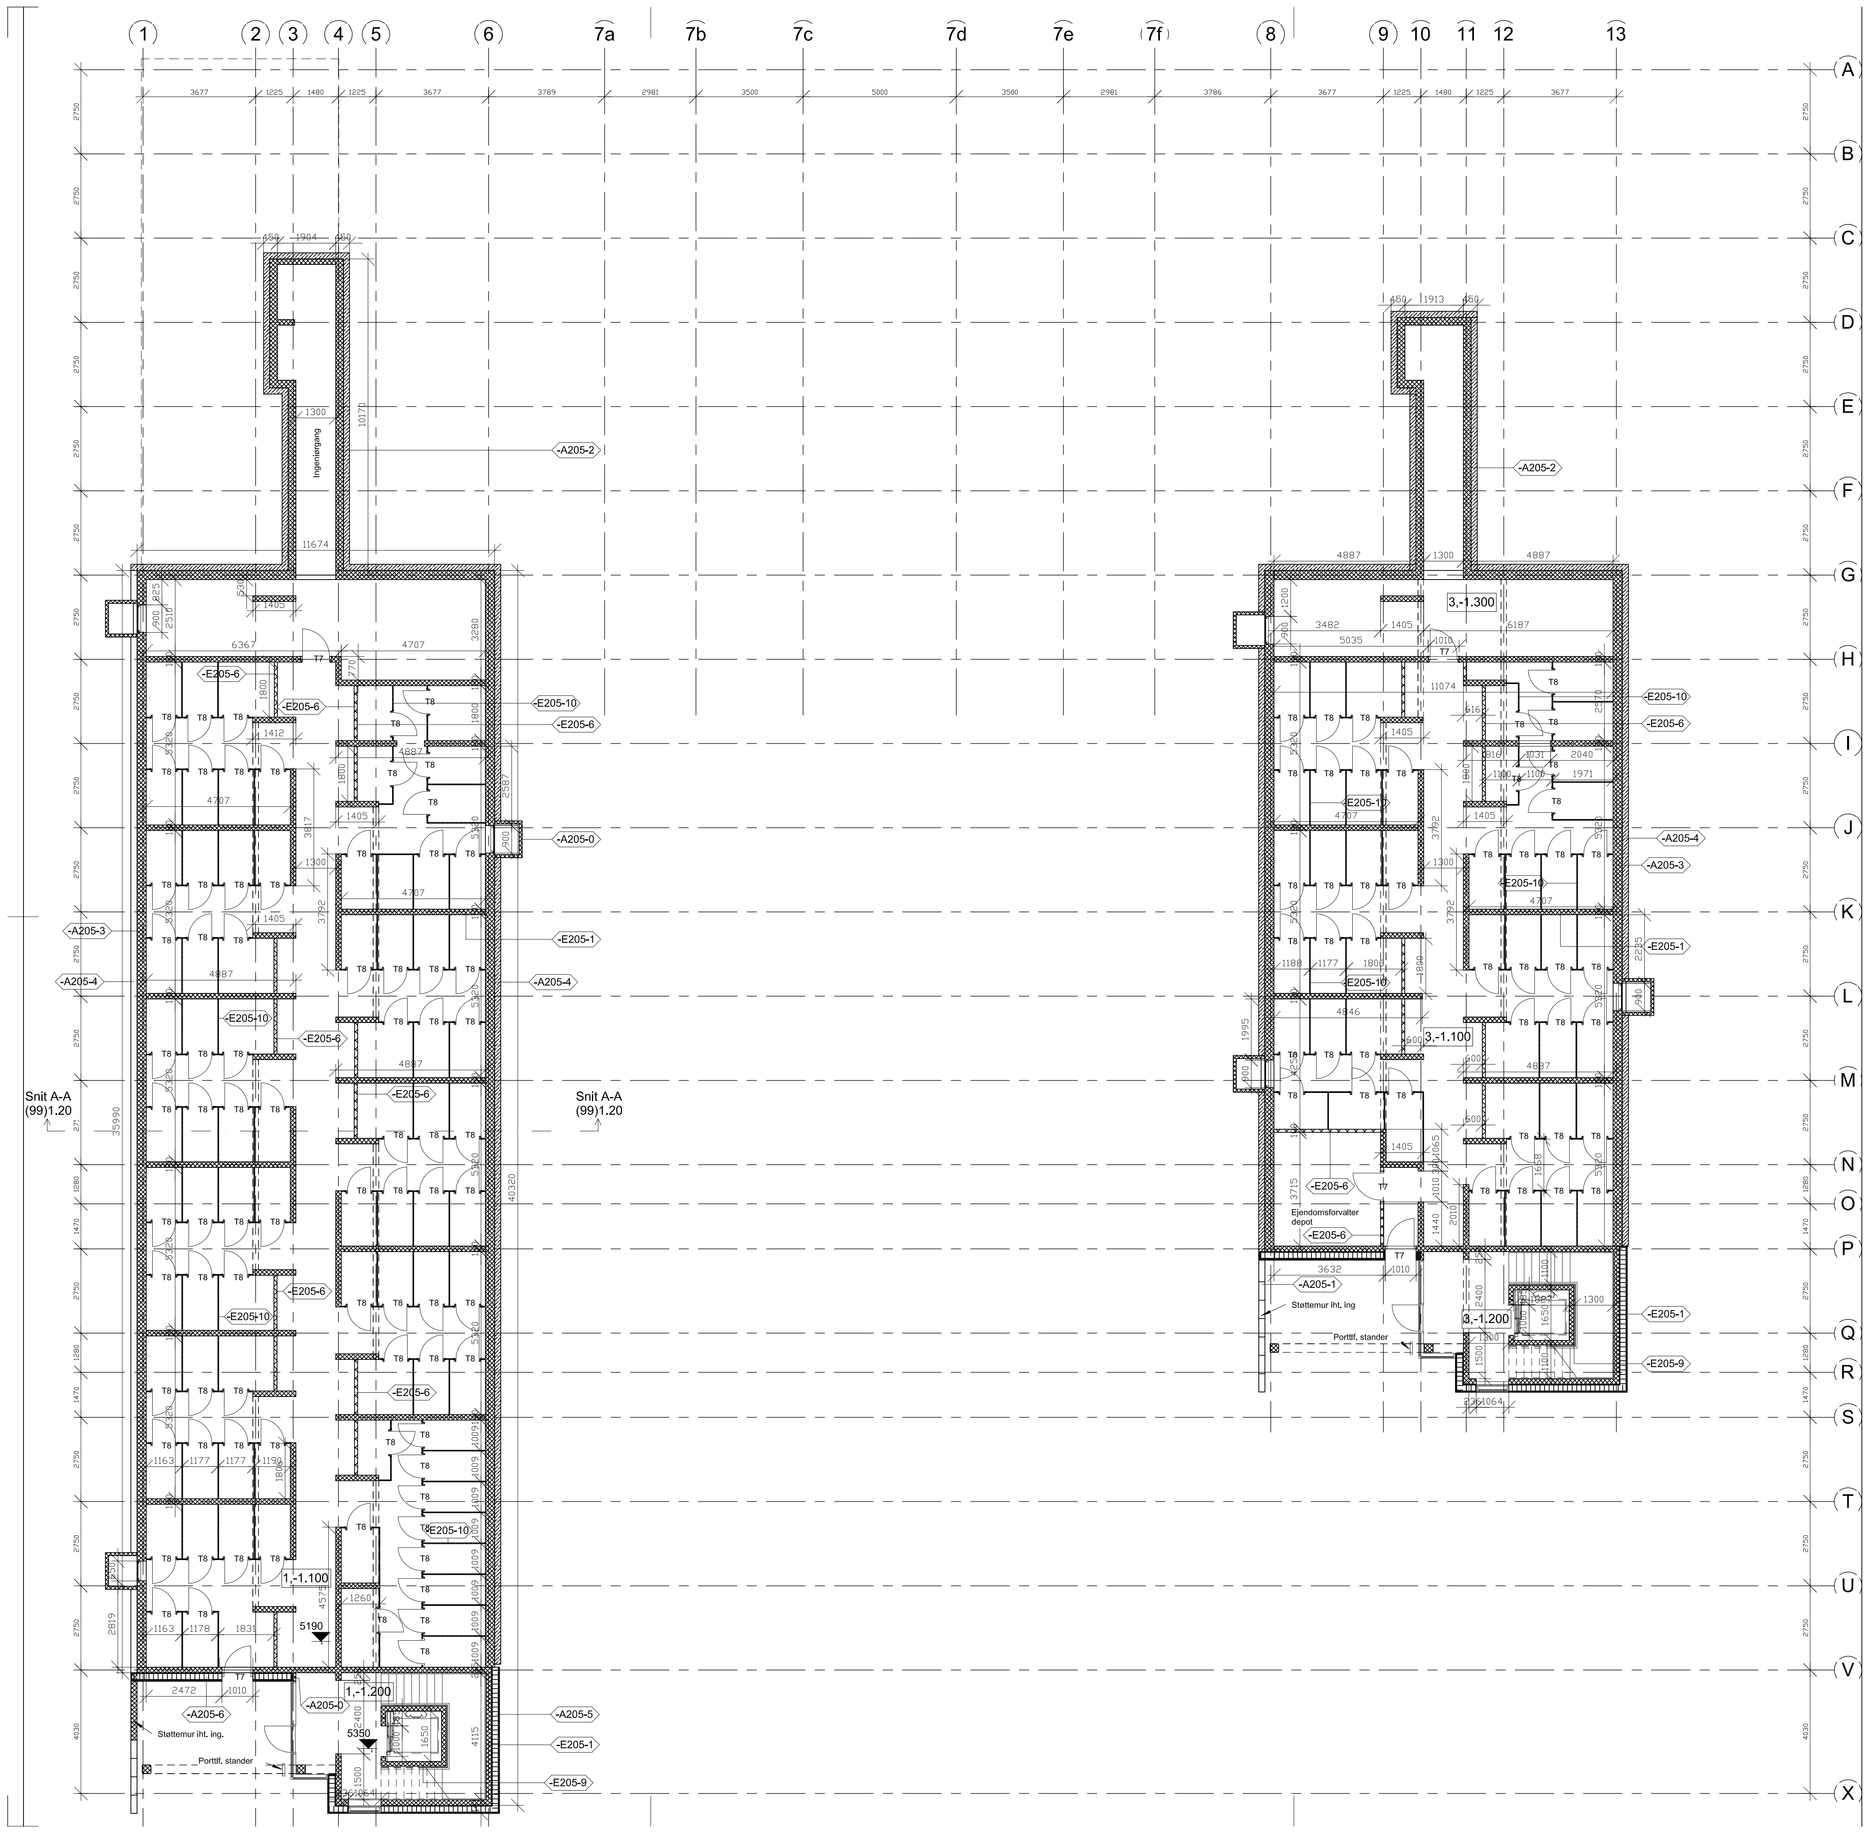

Type:-A205-0		
100 mm	Beton	
Type:-A205-1		
200 mm	Beton	
Type:-A205-2		
250 mm	Beton	
Type:-A205-3		
300 mm	Beton	
Type:-A205-4		
200 mm	Isolering af kældervæg iht. ingeniør	
Type:-A205-5		
236 mm	8 mm Facadeplade 25 mm afstandslister 8 mm vindspærre 195 mm træskelet,/isolering	
Type:-A205-6		
253 mm	25mm. Zinkkassetter (0,8 mm) 25 mm afstandslister 8 mm vindspærre 195 mm træskelet,/isolering	
Type:-A205-7		
356 mm	8 mm Facadeplader 25 mm afstandslister 8 mm vindspærre 245 mm træskelet,/isolering dampspærre 45 mm påforings,/isolering 12 mm krydsfinerplade 12,5 mm gips	
Type:-A205-8		
373 mm	0,8 mm Zink 25 mm afstandslister 8 mm vindspærre 245 mm træskelet,/isolering dampspærre 45 mm påforings,/isolering 12 mm krydsfinerplade 12,5 mm gips	
Type:-A205-9		
430 mm	180 mm Beton 150 mm Isolering 100 mm Beton	
Type:-A205.02-1		
161 mm	Alupartii	
Type:-E205-1		
180 mm	Beton	
Type:-E205-6		
100 mm	Porebeton	
Type:-E205-7		
108 mm	70 mm Stål/Isolering 3 x 12,5 mm gips	
Type:-E205-8		
120 mm	2 x 12,5 mm gips 70 mm Stål/Isolering 2 x 12,5 mm gips	
Type:-E205-9		
150 mm	Beton	
Type:-E205-10		
25 mm	Trådvæg	

(99)1.1-1 A

Hovedprojekt

Rev dato:	Rev beskrivelse:	Rev nr.:

Projekt:
Kollegieboliger på Daugbjergvej
Daugbjergvej 13, 8000 Århus C

Bygherre:
Kollegiekontoret i Århus s.m.b.a
Nordhavnsgade 1, 1.th, 8000 Århus C

Emne:
Kælderplan blok 1 & 3

Projl: ERA
Kons.: MB
KS: MEK

Arkitekt:
Poulsen & Partnere A/S
Kystvejen 17, 5.sal - 8000 Århus C

Sags nr.: 857.08
Tlf: 86185000
Fax: 86184001

Dato:
As Build
01.10.2012

Ingeniør:
Ingeniørfirmaet Viggo Madsen A/S
Stenvej 19 - 8270 Højbjerg

Sag nr.:
Tlf: 86272944
Fax: 86276724

Mål:
1 : 100

Landskabsarkitekt:
Tiling & Waaine aps.
Langenæs Allé 21, 1.sal - 8000 Århus C

Sag nr.:
Tlf: 86143418
Fax: 87341834

Tegningsnr:
(99)1.1-1