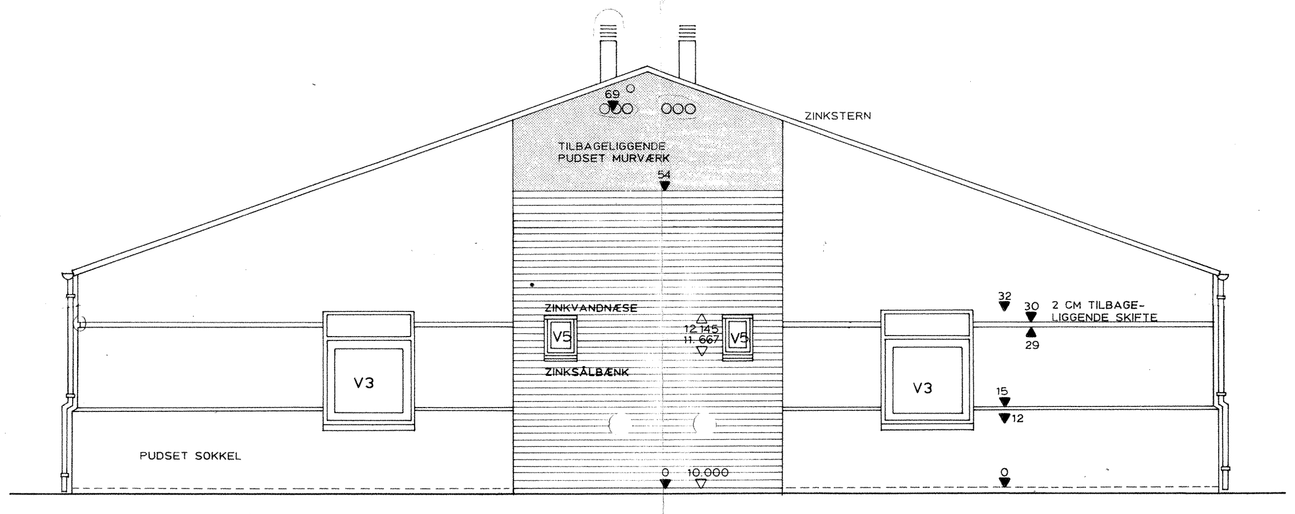

FACADE MODSAT INDGANGSSIDE

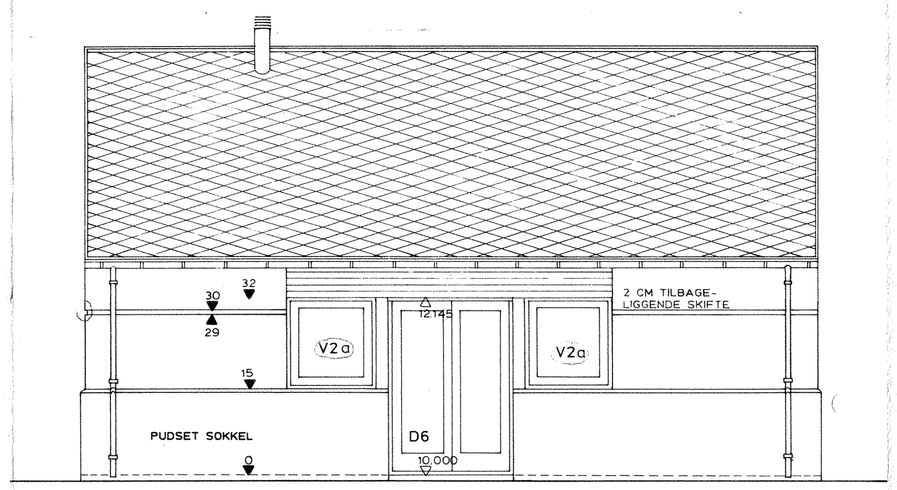

FACADE MOD TERRASSESIDE

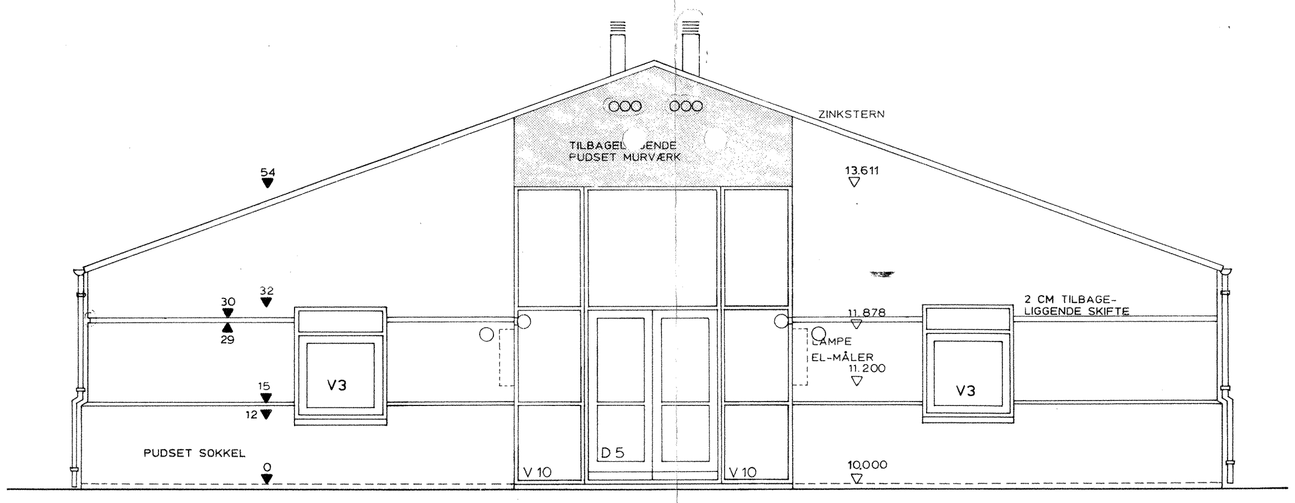

FACADE MOD INDGANGSSIDE

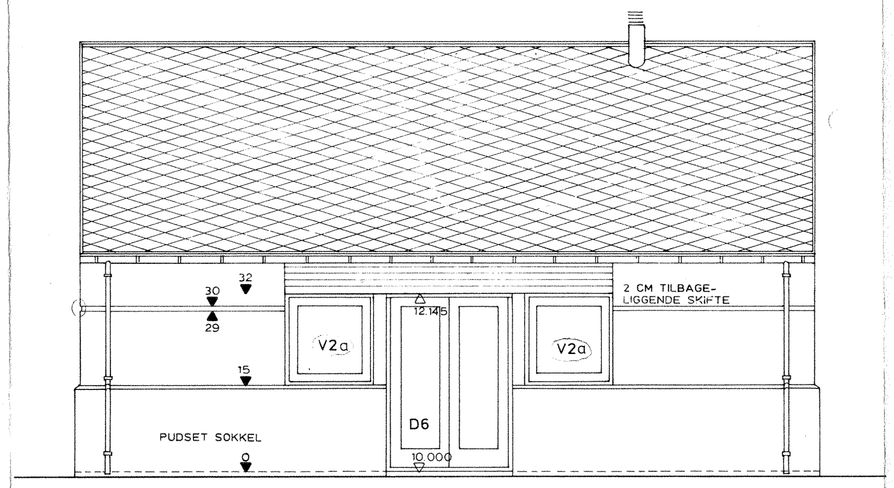

FACADE MOD TERRASSESIDE

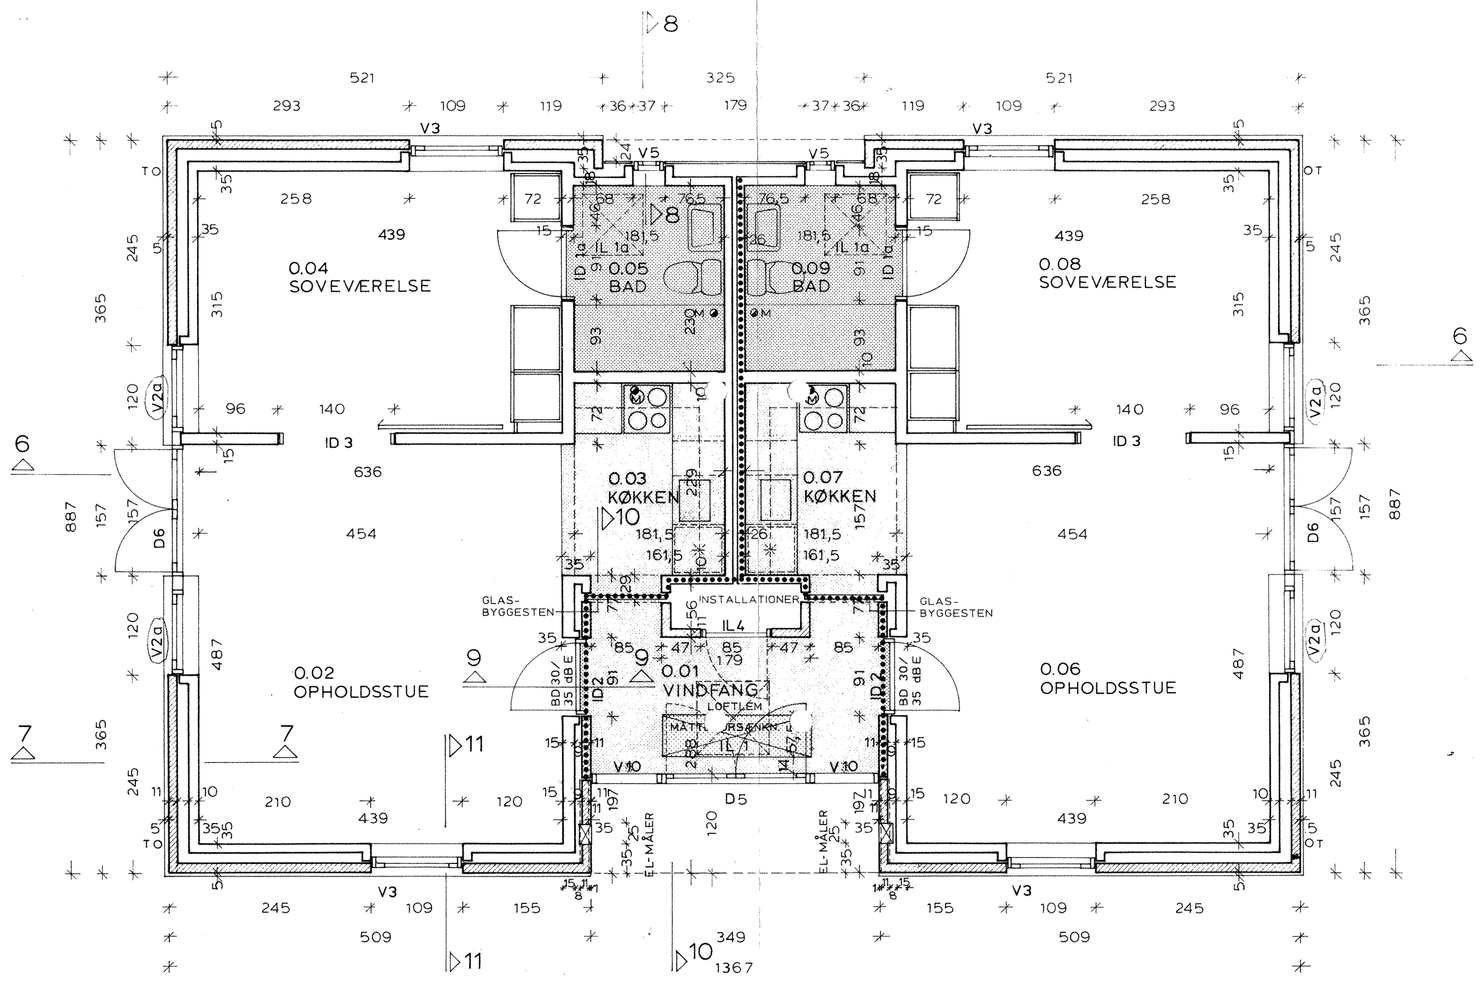

STUEPLAN, BOLIGTYPE B

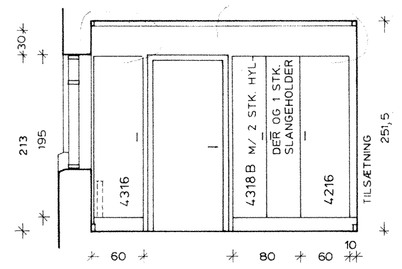

SOVEVÆRELSE
RUM 0.04 OG 0.08

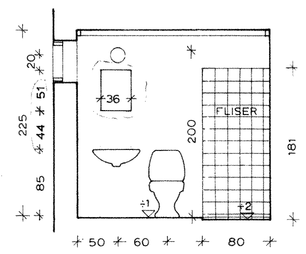

BADEVÆRELSE
RUM 0.05 OG 0.09

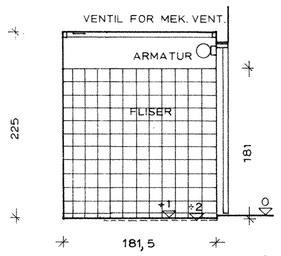

BADEVÆRELSE
RUM 0.05 OG 0.09

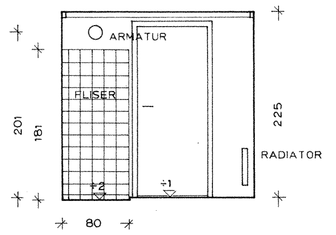

BADEVÆRELSE
RUM 0.05 OG 0.09

SIGNATURFORKLARING:

0.02	RUMNUMMER
	KOKOSMÅTTE
	TEGLSTEN
	LETBETON
	LET YDERVÆG
	PARKETGULV
	KLINKER
ID 1	INDVENDIG DØR
D 1	UDVENDIG DØR
V 1	VINDUE
M	MEKANISK VENTILATION
	NATURLIG VENTILATION
O T	TAGNEDLØB
	SNITHENVISNING
.....	I TAGRUM OPMURES TIL TÆT FORBINDELSE MED TAG

E		
D		
C		
B		
A	19.12.88	VINDUESTYPE V2 ÆNDRET TIL V2a, RUMOPSTALTER, VENT, HÆTTE + DRÆNRØR PÅ FACADER
	Rev. dato	Revisionen omfatter:

STENALDERVEJ, UNGDOMSBOLIGER I BRABRAND

Bygherre: Det almennyttige boligselskab, Boligfonden i Århus S.m.b.a., Vester Allé 24, 8000 Århus C, Tlf.: 06 13 21 66
Forretningsførelse: Kollegiekontoret, Vester Allé 24, 8000 Århus C, Tlf.: 06 13 21 66

Emne: BOLIGTYPE B.
PLAN, FACADER OG RUMOPSTALTER

Sag: 1050
Målt: 1:50
Dato: 18.10.88

■ Arkitekt: Arkitektgruppen i Aarhus A/S, Badstuegade 5-7, 8000 Århus C, Tlf.: 06 12 70 11
□ Ingeniør: Carl Bro as, Rådgivende Ingeniørfirma F.R.I, Nordlandsvej 60, 8240 Risskov, Tlf.: 06 21 03 11
□ Landskabsarkitekt: Arkitektgruppen i Aarhus A/S, Badstuegade 5-7, 8000 Århus C, Tlf.: 06 12 70 11

A 1.02 A