




RUMPOSTALTER

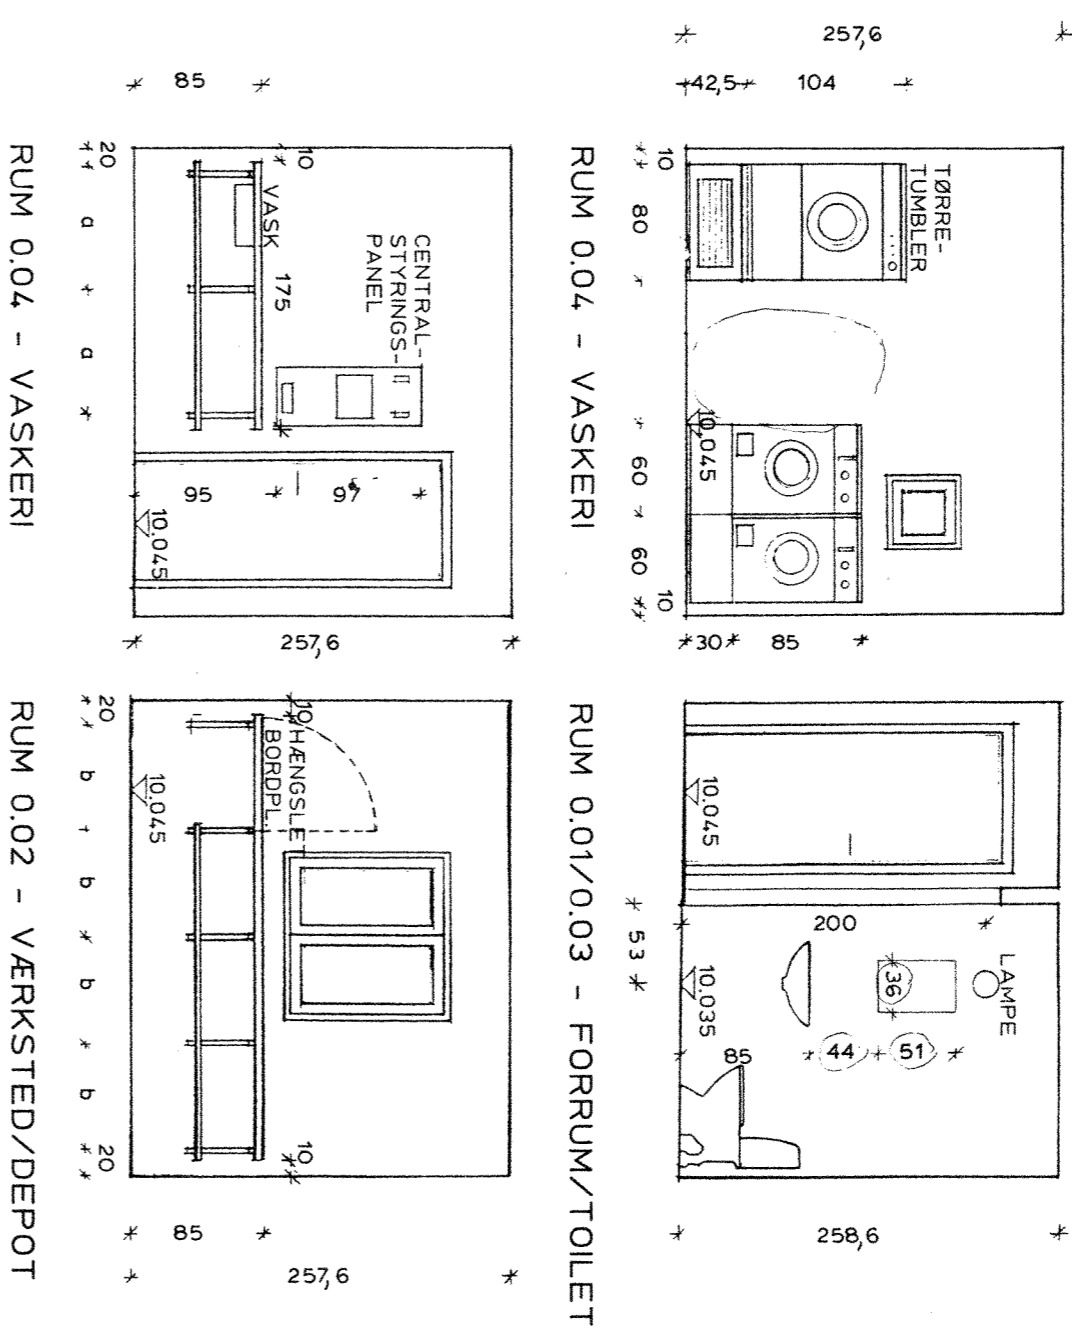


SNIT A-A I MATERIEL- OG TØRREGÅRD,
MURET FACADE MOD VEST

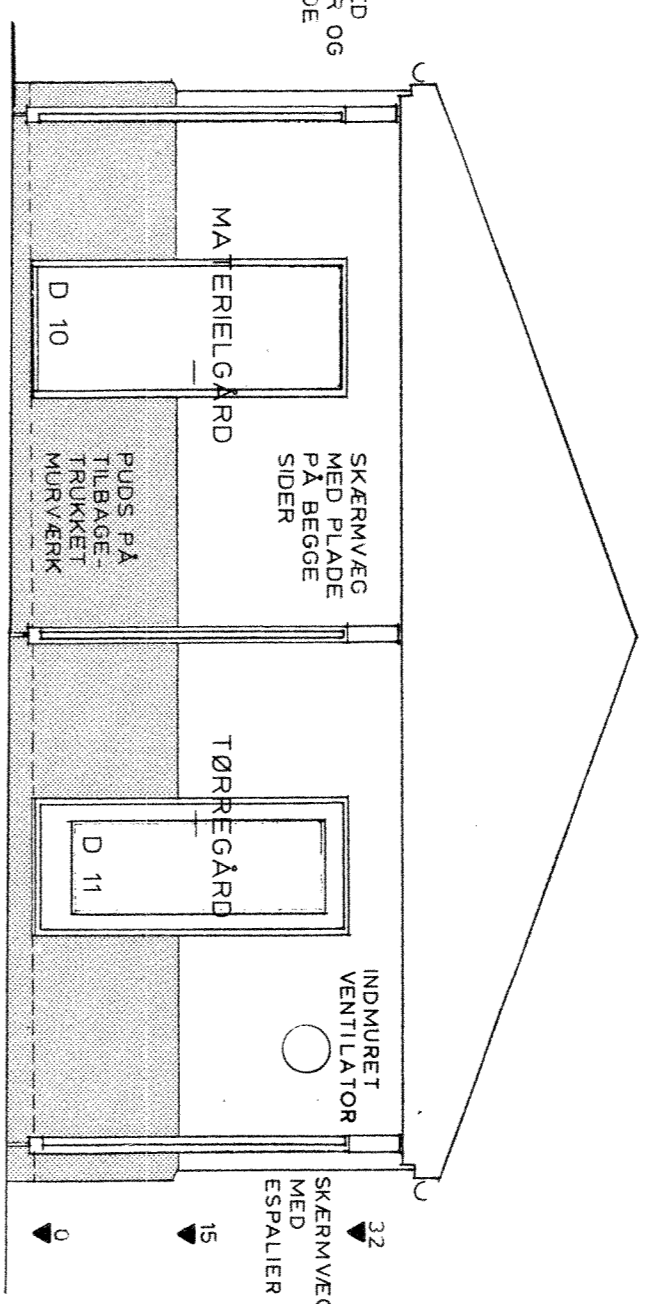


FACADE MOD VEST

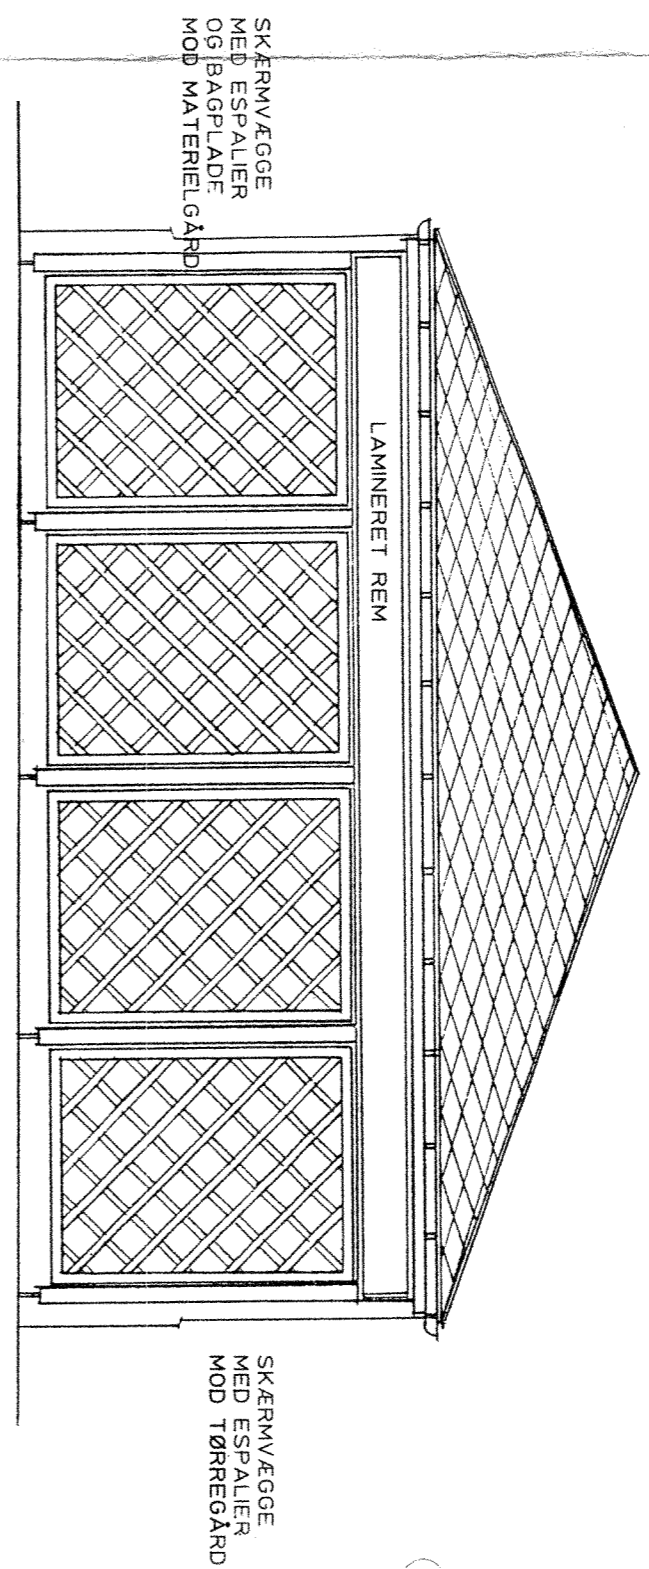


FACADE MOD SYD

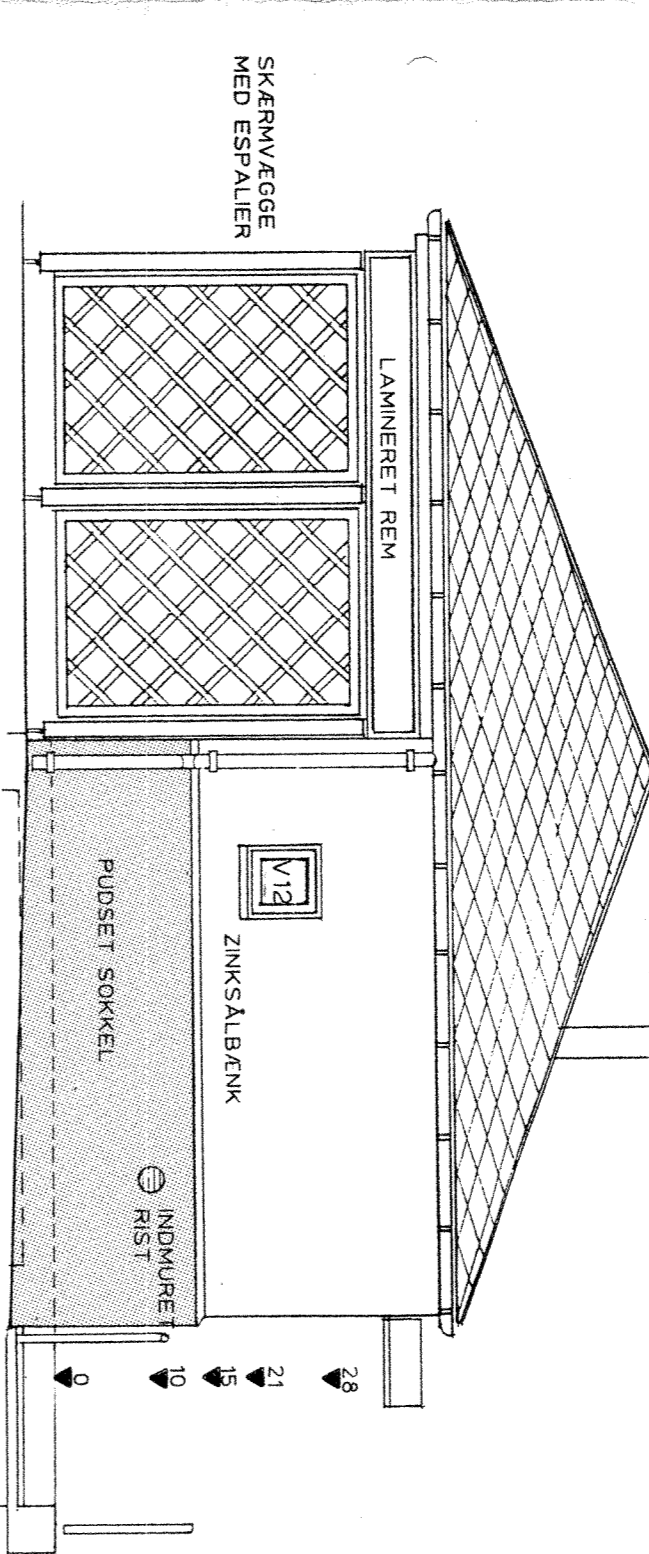


KELDERPLAN

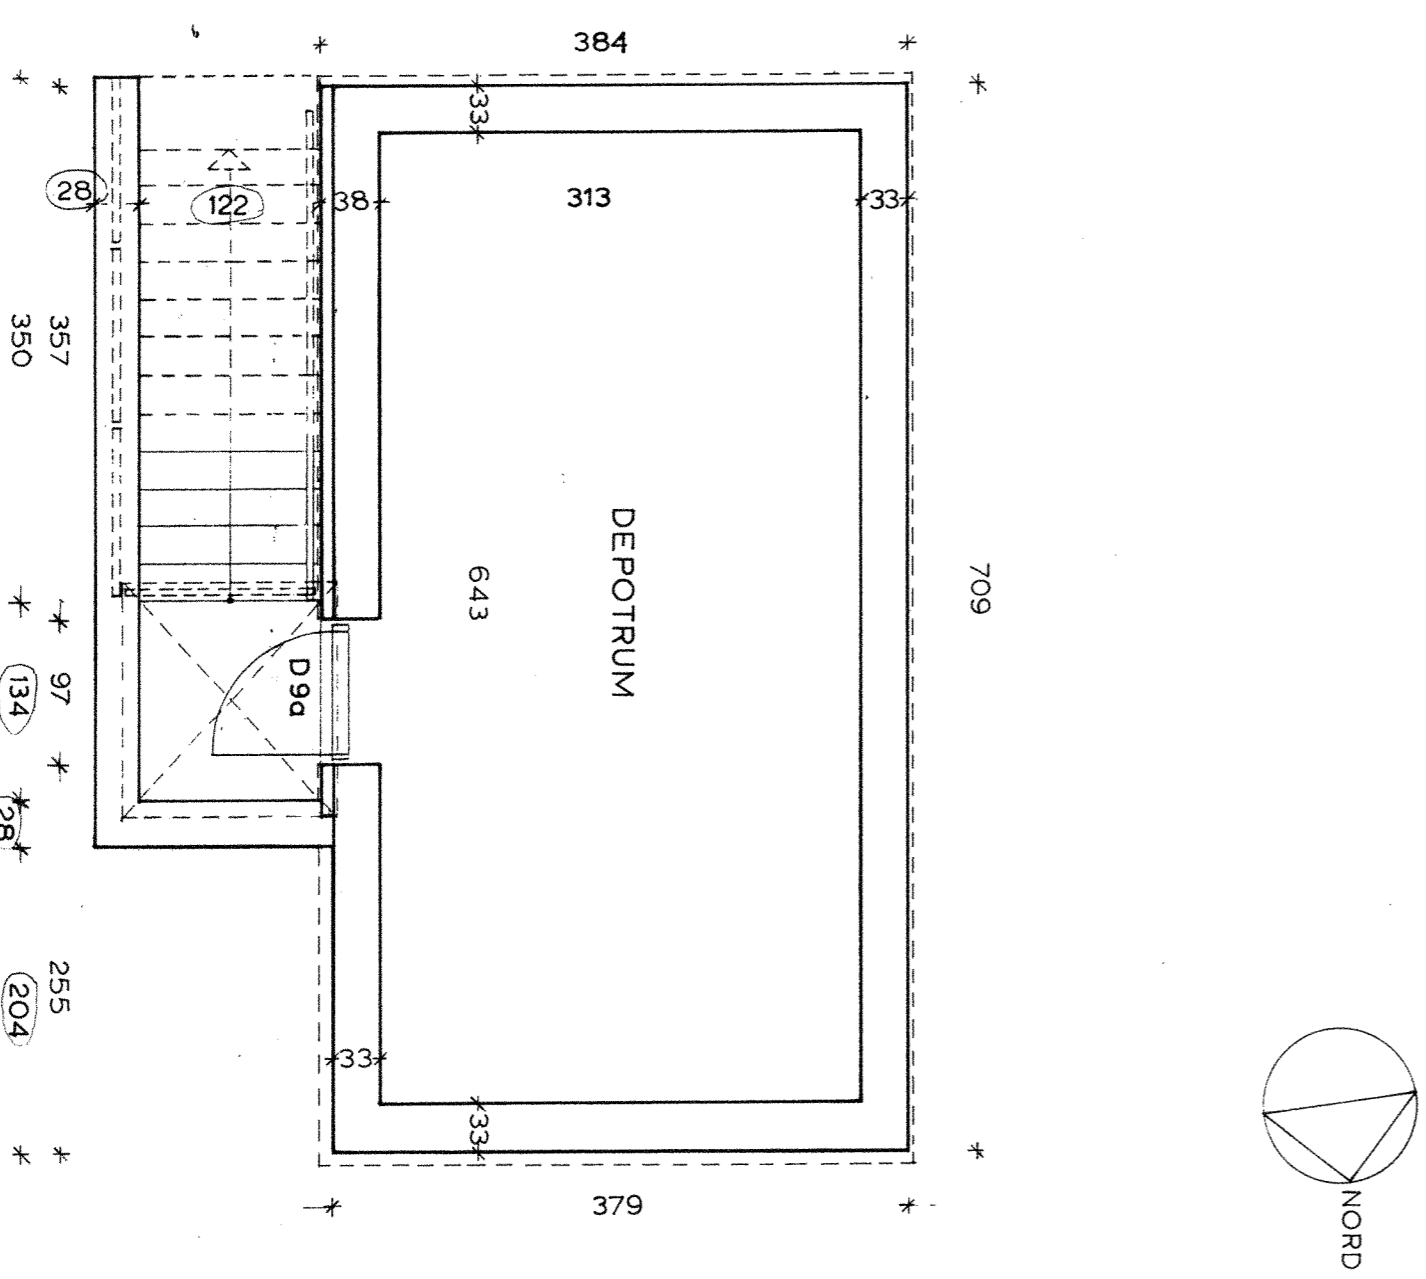


STUEPLAN

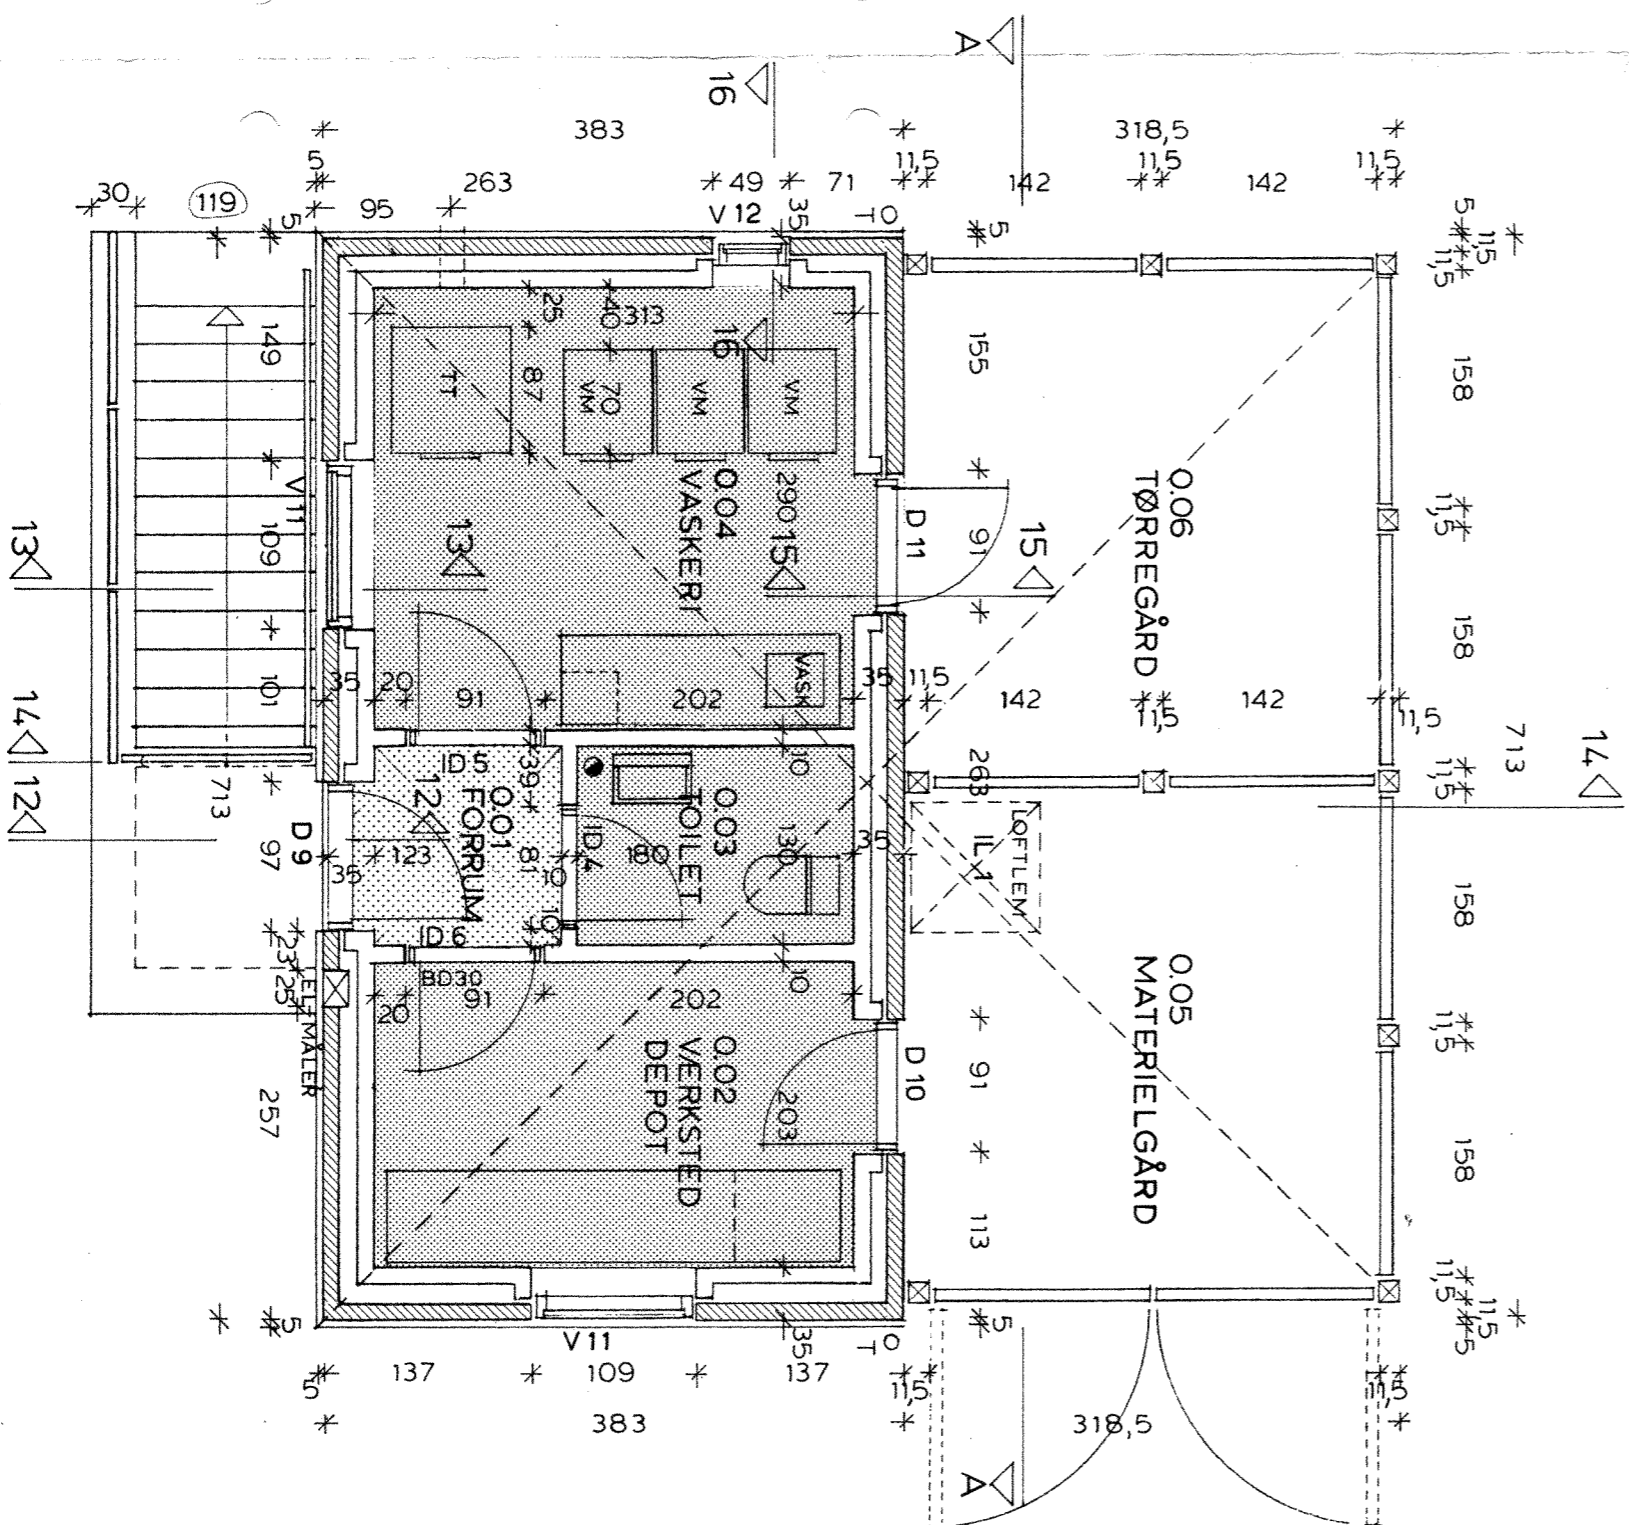

FACADE MOD ØST

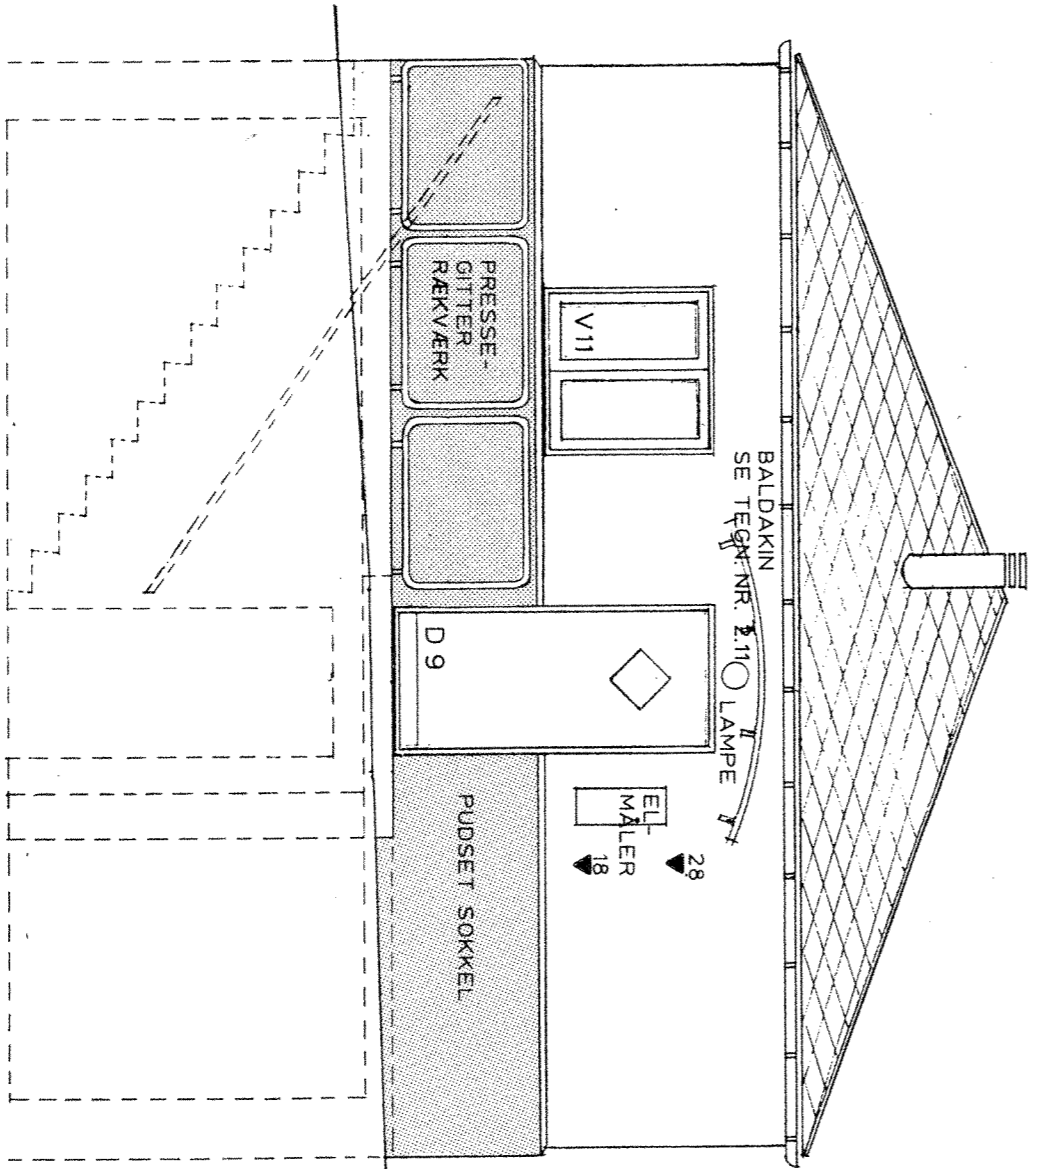

FACADE MOD NORD

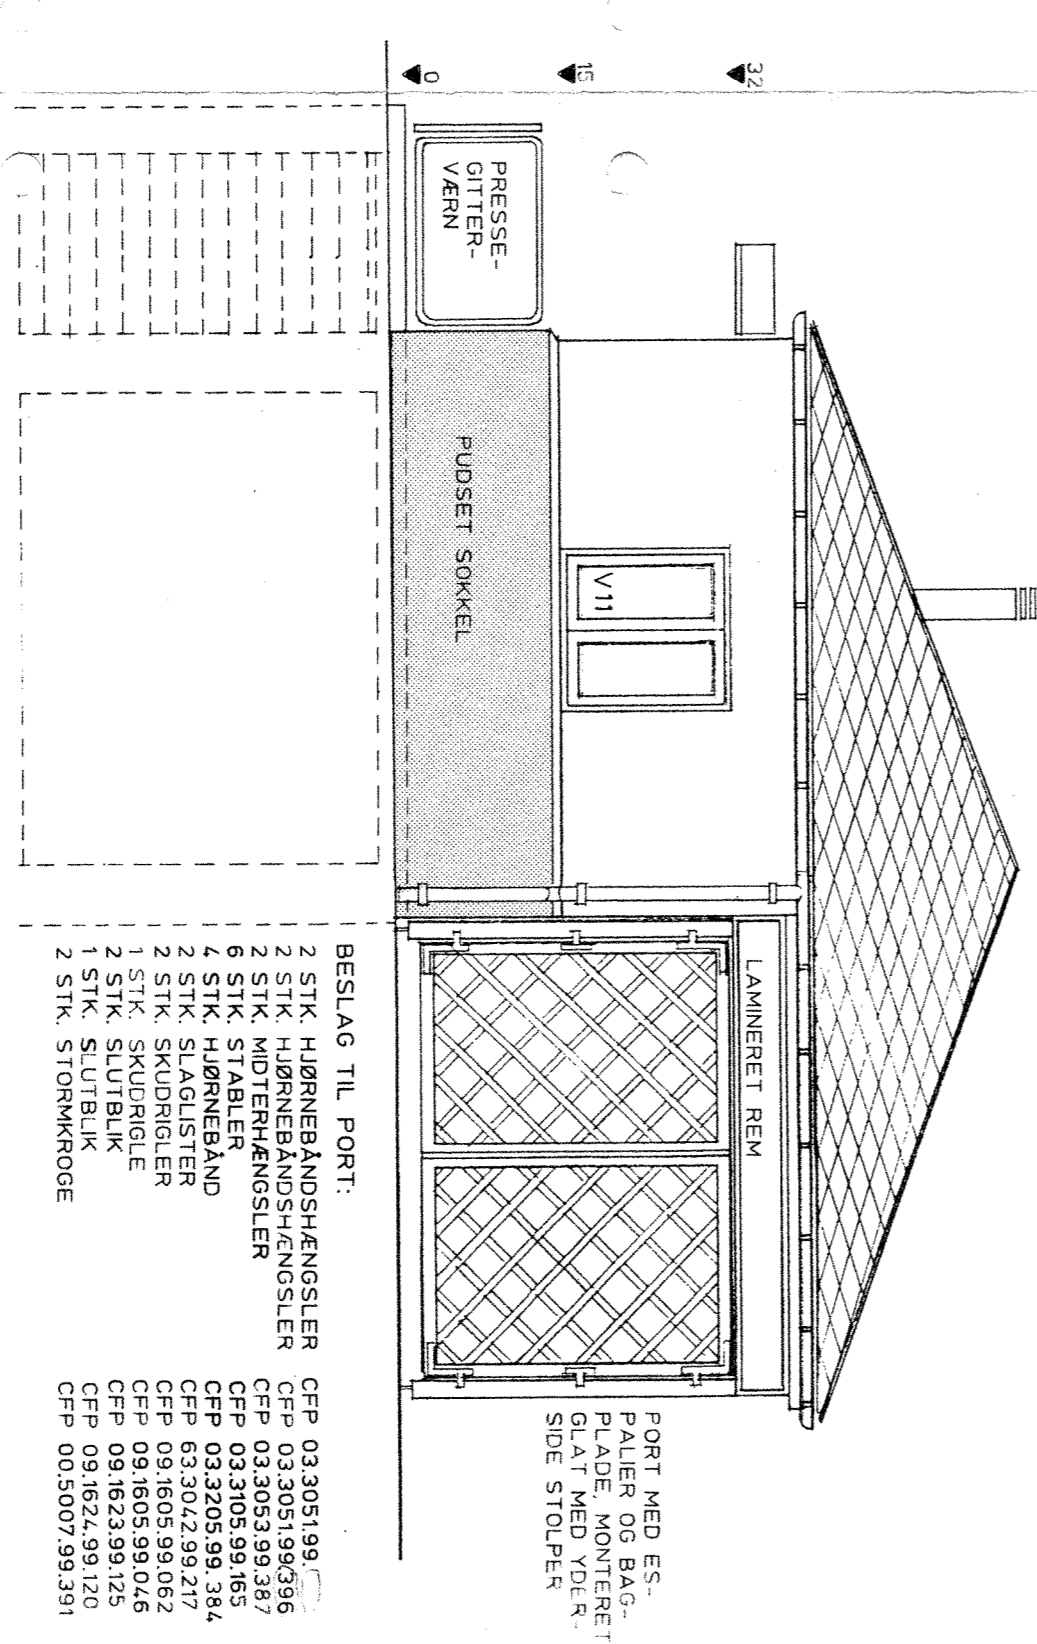

SIGNATURFORKLARING:

- 0 02 RUMNUMMERSTUEPLAN
- TEGLSTEN
- LETBETON
- KLINKER
- INDVENDIG DØR
- VINDUE
- NATURLIG VENTILATION
- TÅGNEDLØB
- SNITHELVISNING

- BESLAG TIL PORT:
- 2 STK. HJØRNERANDSHÆNGSLE
 - 2 STK. HJØRNERANDSHÆNGSLE
 - 2 STK. MIDTERHÆNGSLE
 - 6 STK. STÅRLER
 - 4 STK. HJØRNERBAND
 - 2 STK. SKUDRIGLER
 - 1 STK. SKUDRIGLER
 - 2 STK. SLUTRIG
 - 2 STK. STØRMKROGE

FAKULTETS
PLANER, FACADER OG RUMPOSTALTER

1050
Må 1:50
Dato 18.10.88

STENALDERVEJ, UNGDOMSBOLIGER I BRABRAND

Arkitekt: [Logo]
Arkitektfirma: [Logo]
Byggherre: [Logo]
Byggherre: [Logo]

1050
Må 1:50
Dato 18.10.88

A 1.03 A