
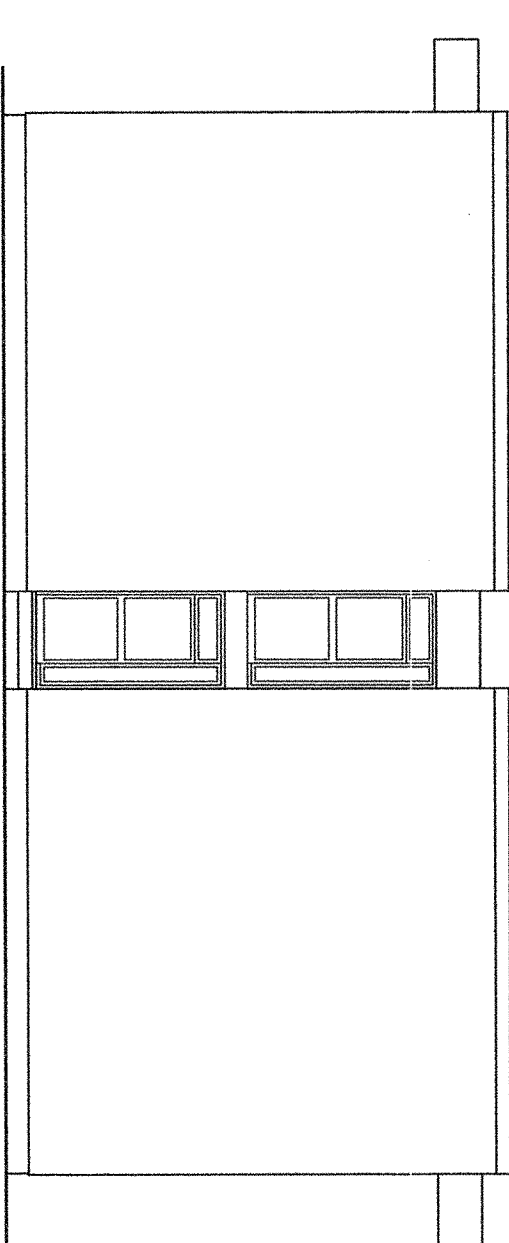
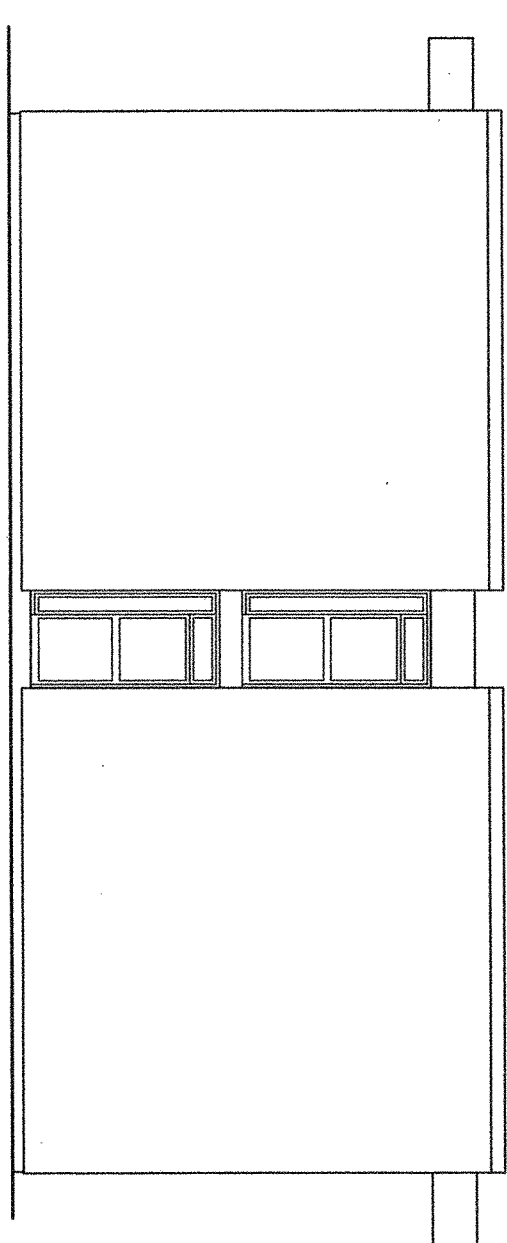


1.301

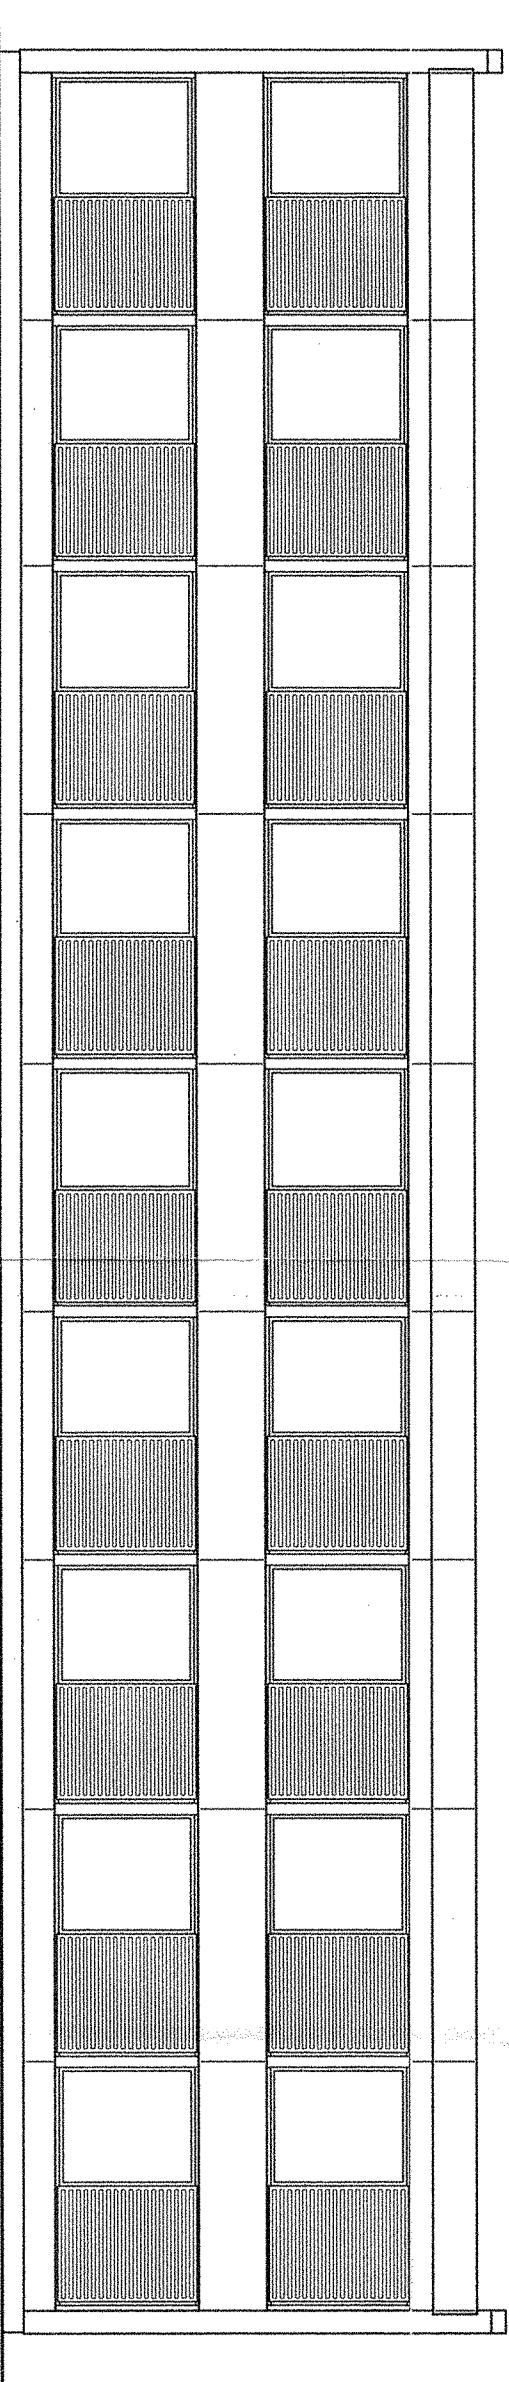

Kollegiekontoret i Århus
Nordhavngade 1

Projekt: Vilh. Kiær Kollegium

Titel: Facader og gavle, blokkene nr. 13, 19,
27, 33, 35, 37, 45, 49 og 51

Dato: Mål:

17.11.2006 1:100

Konst/tegn: Godkendt:

KV

Sags nr: Aktivitet:

26.582

Tegning nr.: 1.301