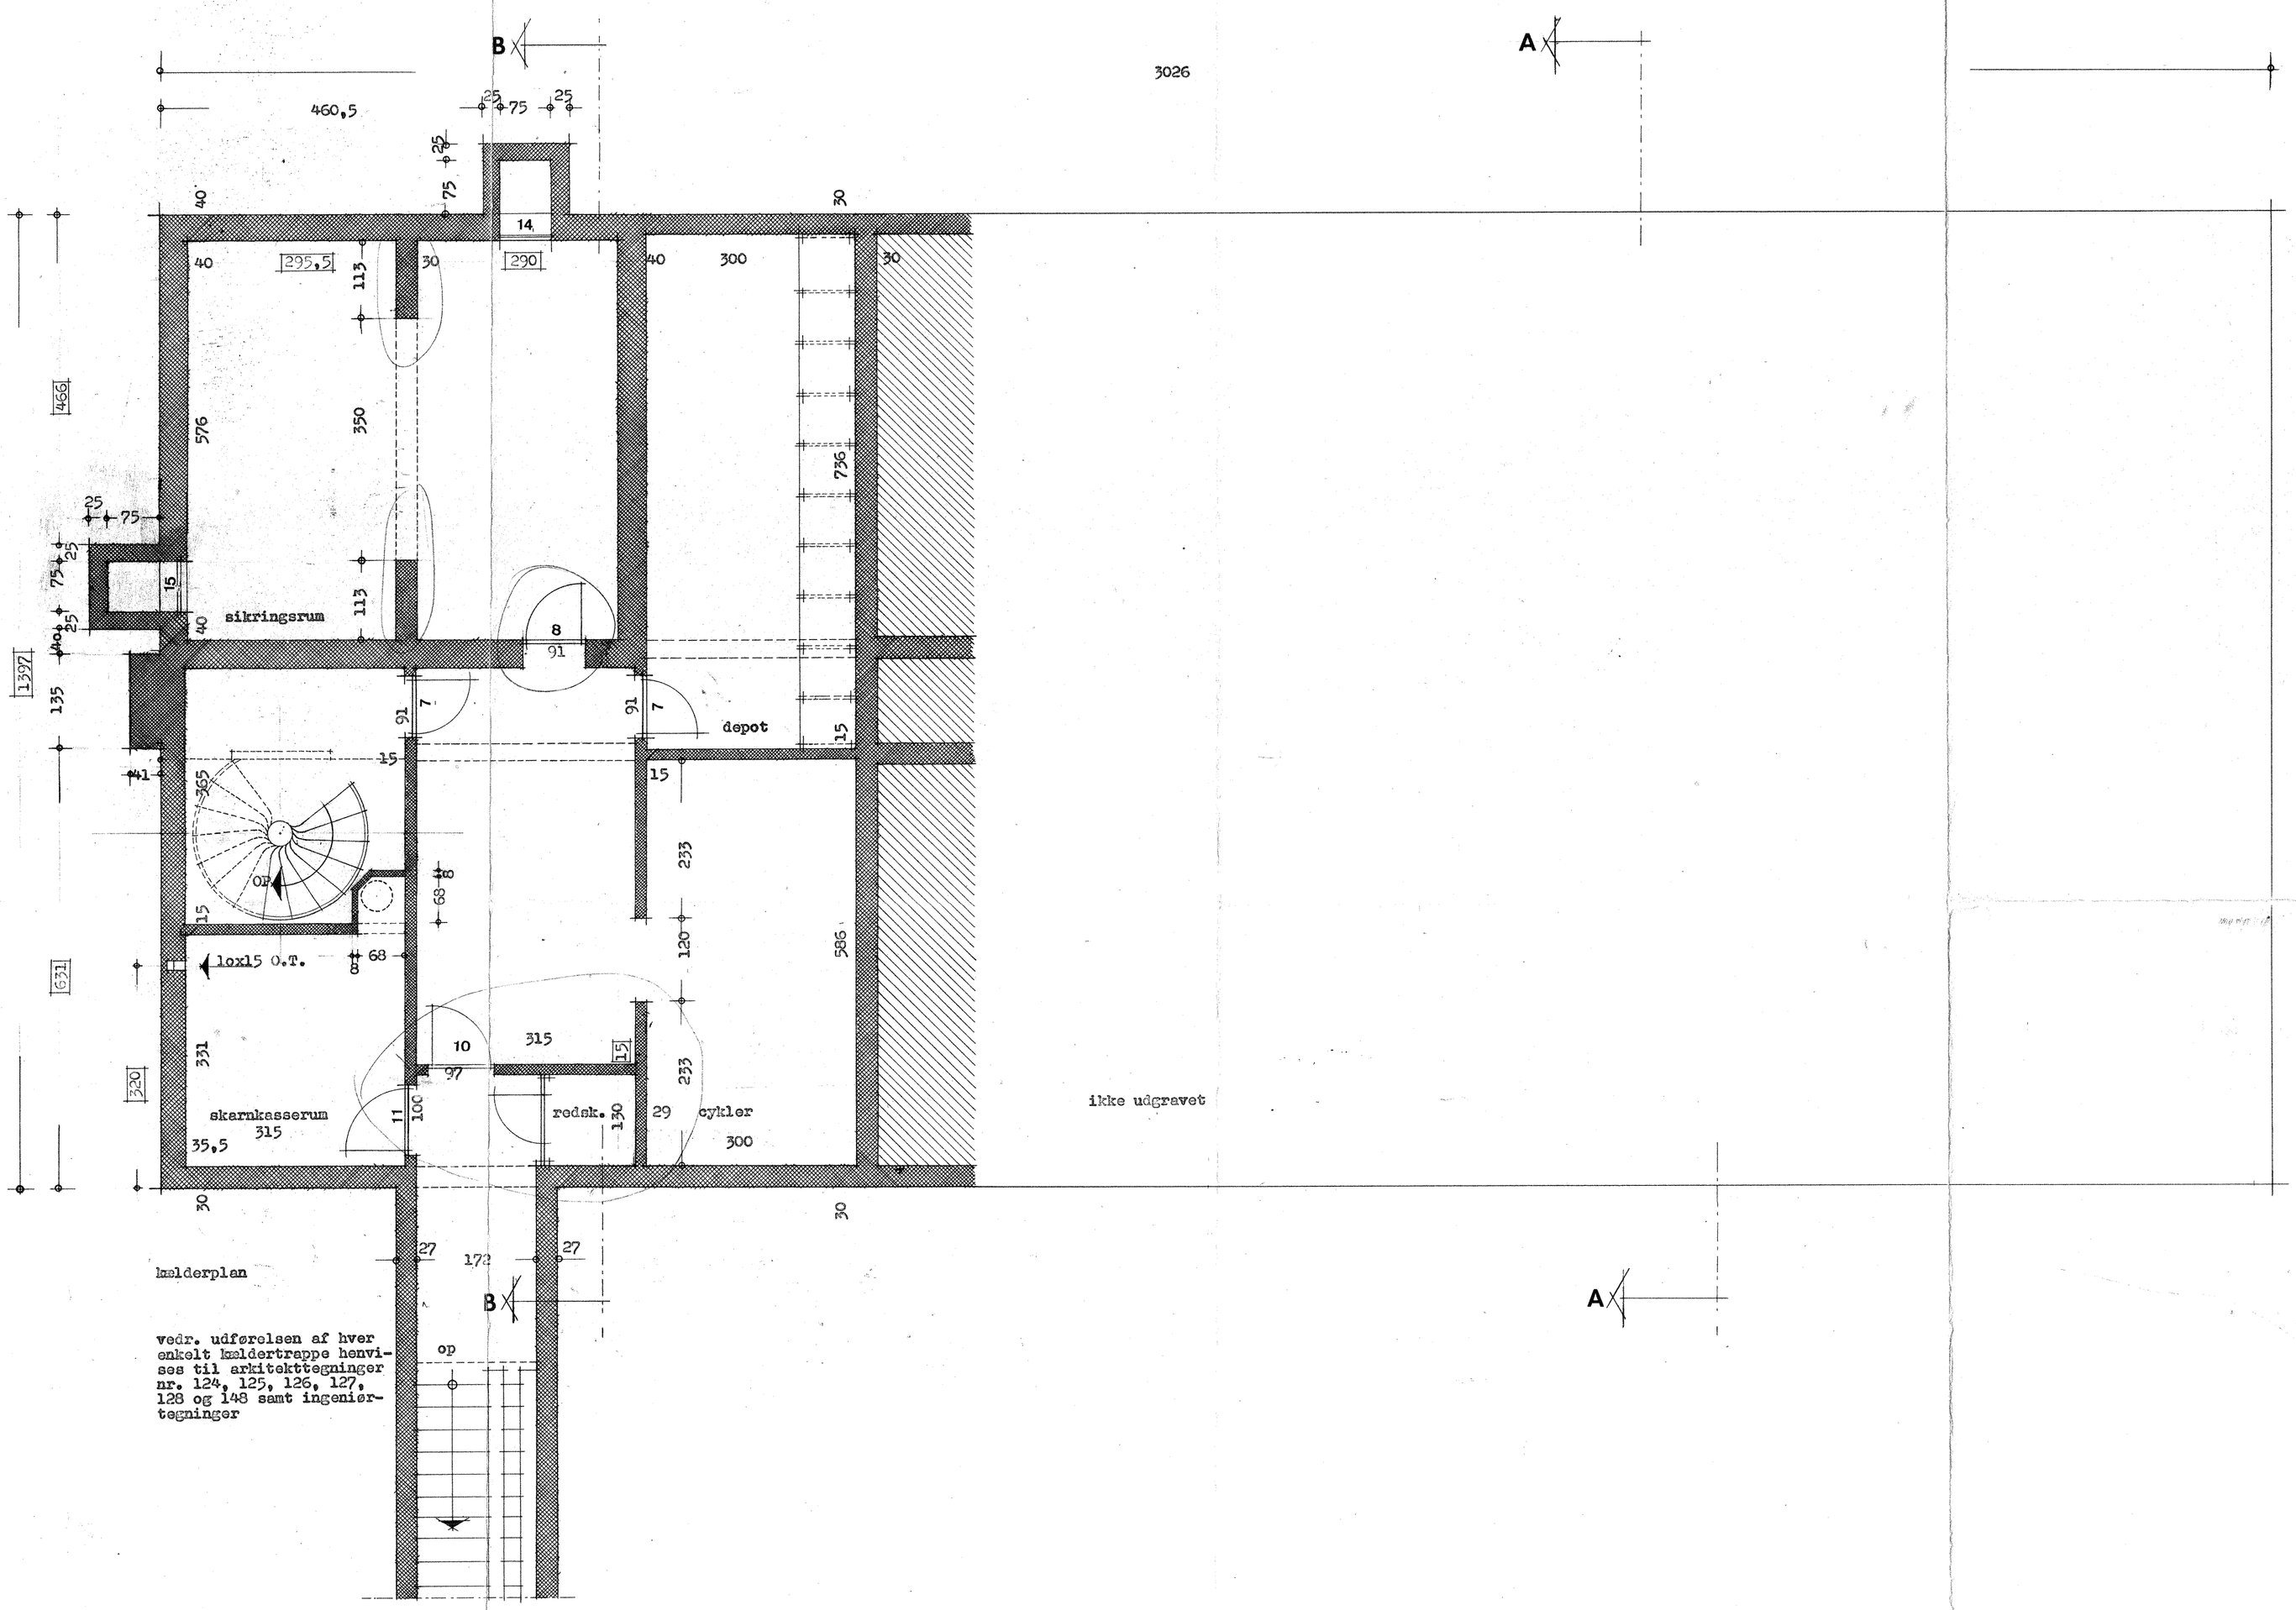

4514

VILHELM KIERS KOLLEGIUM

TRILLEGÅRDSKOLLEGIET

EMNE: KÆLDERPLAN, blokkene 1,4,7,11,12,14 og 15. B - E.		TEGN. NR.	110
REV. NR. / REV. DATO 23.4.69	TEGNET AF/GODKENDT	DATO 1.2.69	MÅL 1:50

BJARNE BECH, ARKITEKT M.A.A. SARALYST ALLE 53, 8270 HØJBJERG TLF. (06) 27 33 11 SAG NR. 66 11
CARL BRO, RÅDGIVENDE INGENIØRFIRMA F.R.I. HERREDSVEJ 70, 8210 ÅRHUS V TLF. (06) 15 45 11 SAG NR. 410 009 01
KLAABORG, LINDHOLDT & MOOS, HAVEARKITEKTER M.D.H. LANGDALLUND 2, 6000 KOLDING TLF. (055) 2 61 22 SAG NR. 5 00

502503