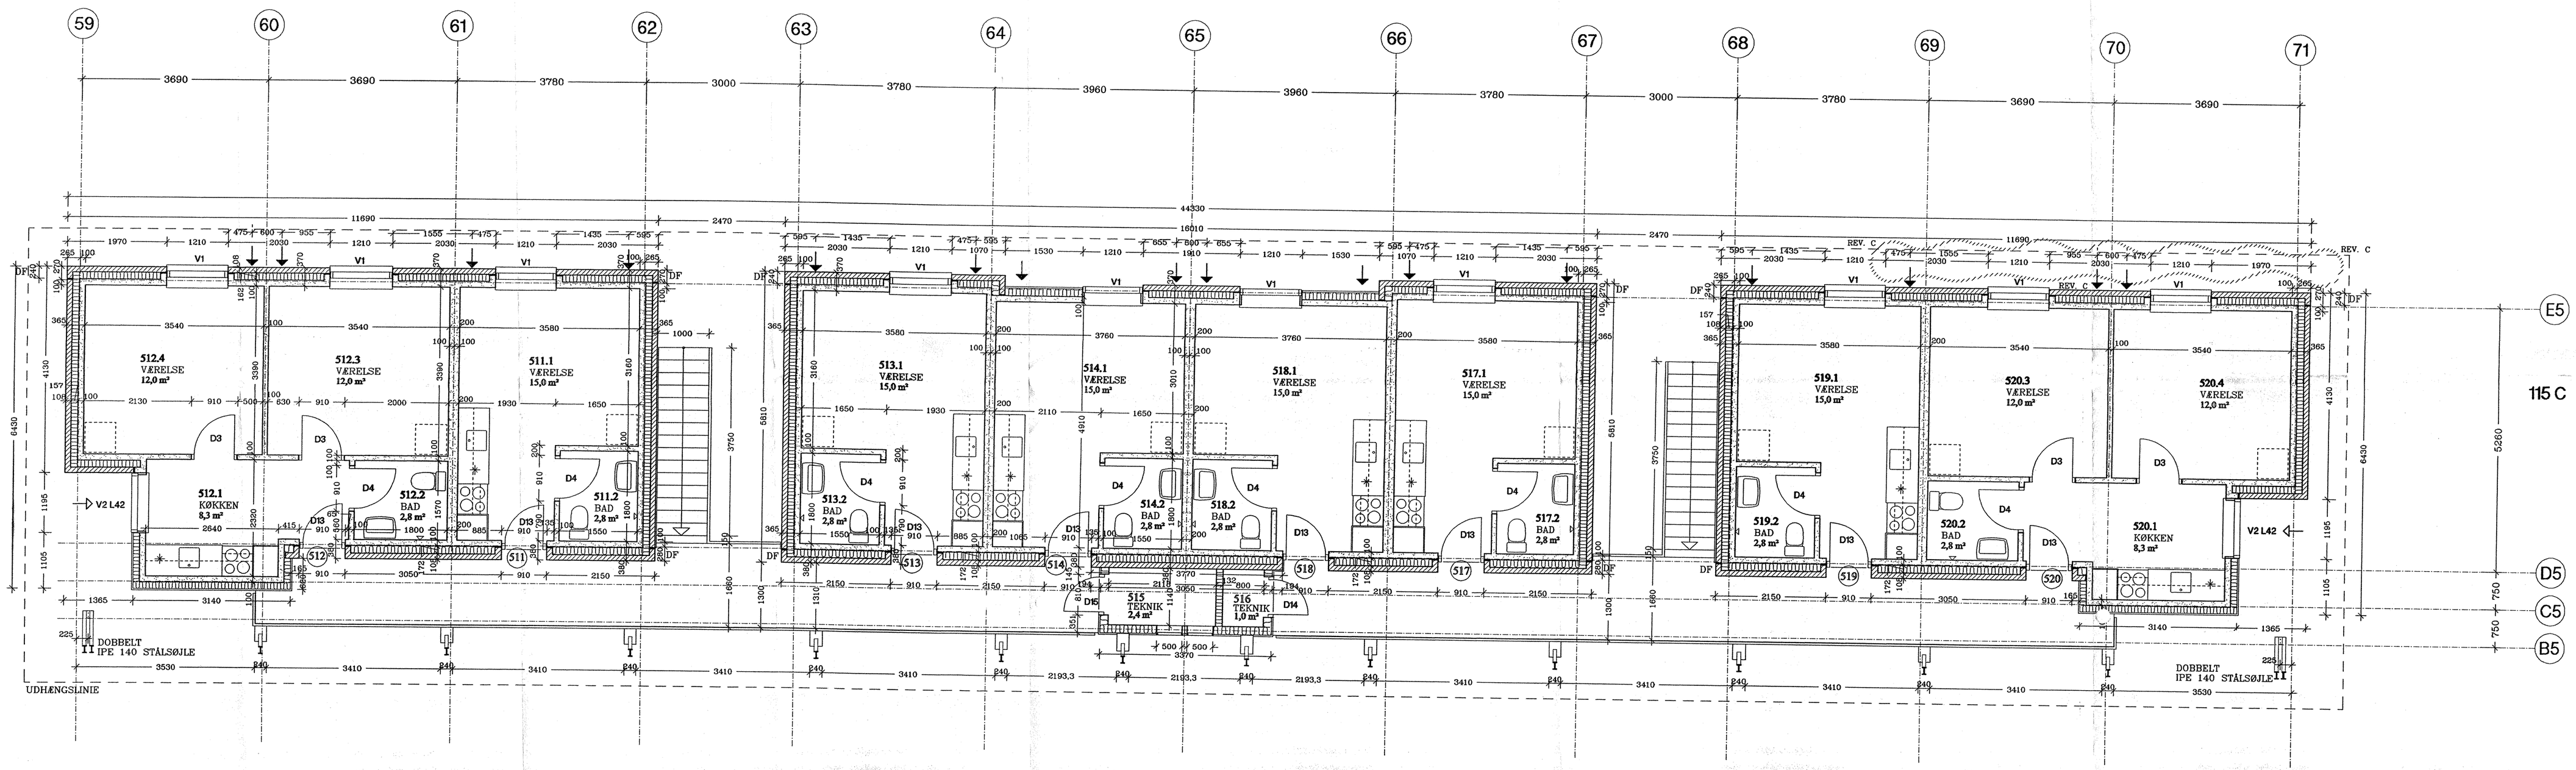

MODTAGET
18 NOV. 1998

SIGNATUR:

	PLADSSTØBT BETON
	BETONELEMENT
	LETBETONELEMENT
	LETKLINKERBETONBLOK
	TEGLSTEN
	MINERALULD
	POLYSTYREN
DF	DILATATIONSFUGE
PX	POSTKASSER X STK.
(306)	LEJLIGHEDS NR.
306.1	RUM NR.

←	LYDREDUCERET FRISKLUFTVENTIL I MURVÆRK 3 STK. VENTILSTEN MELLEM KOTE 14.867 OG 15.067
←	FRISKLUFTVENTIL I MURVÆRK 3 STK. VENTILSTEN MELLEM KOTE 14.867 OG 15.067
V1 L38	LYDVINDUE TYPE V1 38 dB
D13	LYDDØR 45 dB LYDREDUKTION

UBS	MJ	FE	MÅLÆNDRINGER OG PLACERING AF FRISKLUFTVENTILER	17.11.1998	C
UBS	MJ	FE	MÅLÆNDRINGER	14.09.1998	B
UBS	MJ	FE	KONTRAKTÆNDRINGER	02.07.1998	A
Udarb:	Kontr:	Godkr:		Dato:	Rev:

DAMGÅRDEN, UNGDOMSBOLIGER DAMAGERVEJ, VIBY J

v/ KOLLEGIEKONTORET I ÅRHUS, VESTERPORT 1, 8000 ÅRHUS C. TLF 86 132166

EMNE:					TEGN. NR:
1. SALSPLAN, BLOK 5					115 C
Udarb: LB	Kontr: MJ	Godkr: FE	Sag nr.: 9712	Dato: 03.04.1998	MÅL: 1:50

◆ ERIKSEN ARKITEKTER M.A.A. VESTERGADE 83, 8000 ÅRHUS C TLF 86 20 82 11 FAX 86 12 80 22

◇ COWI Rådgivende Ingeniører AS OLOF PALMES ALLÉ 19, 8200 ÅRHUS N TLF 87 39 66 00 FAX 86 15 00 62