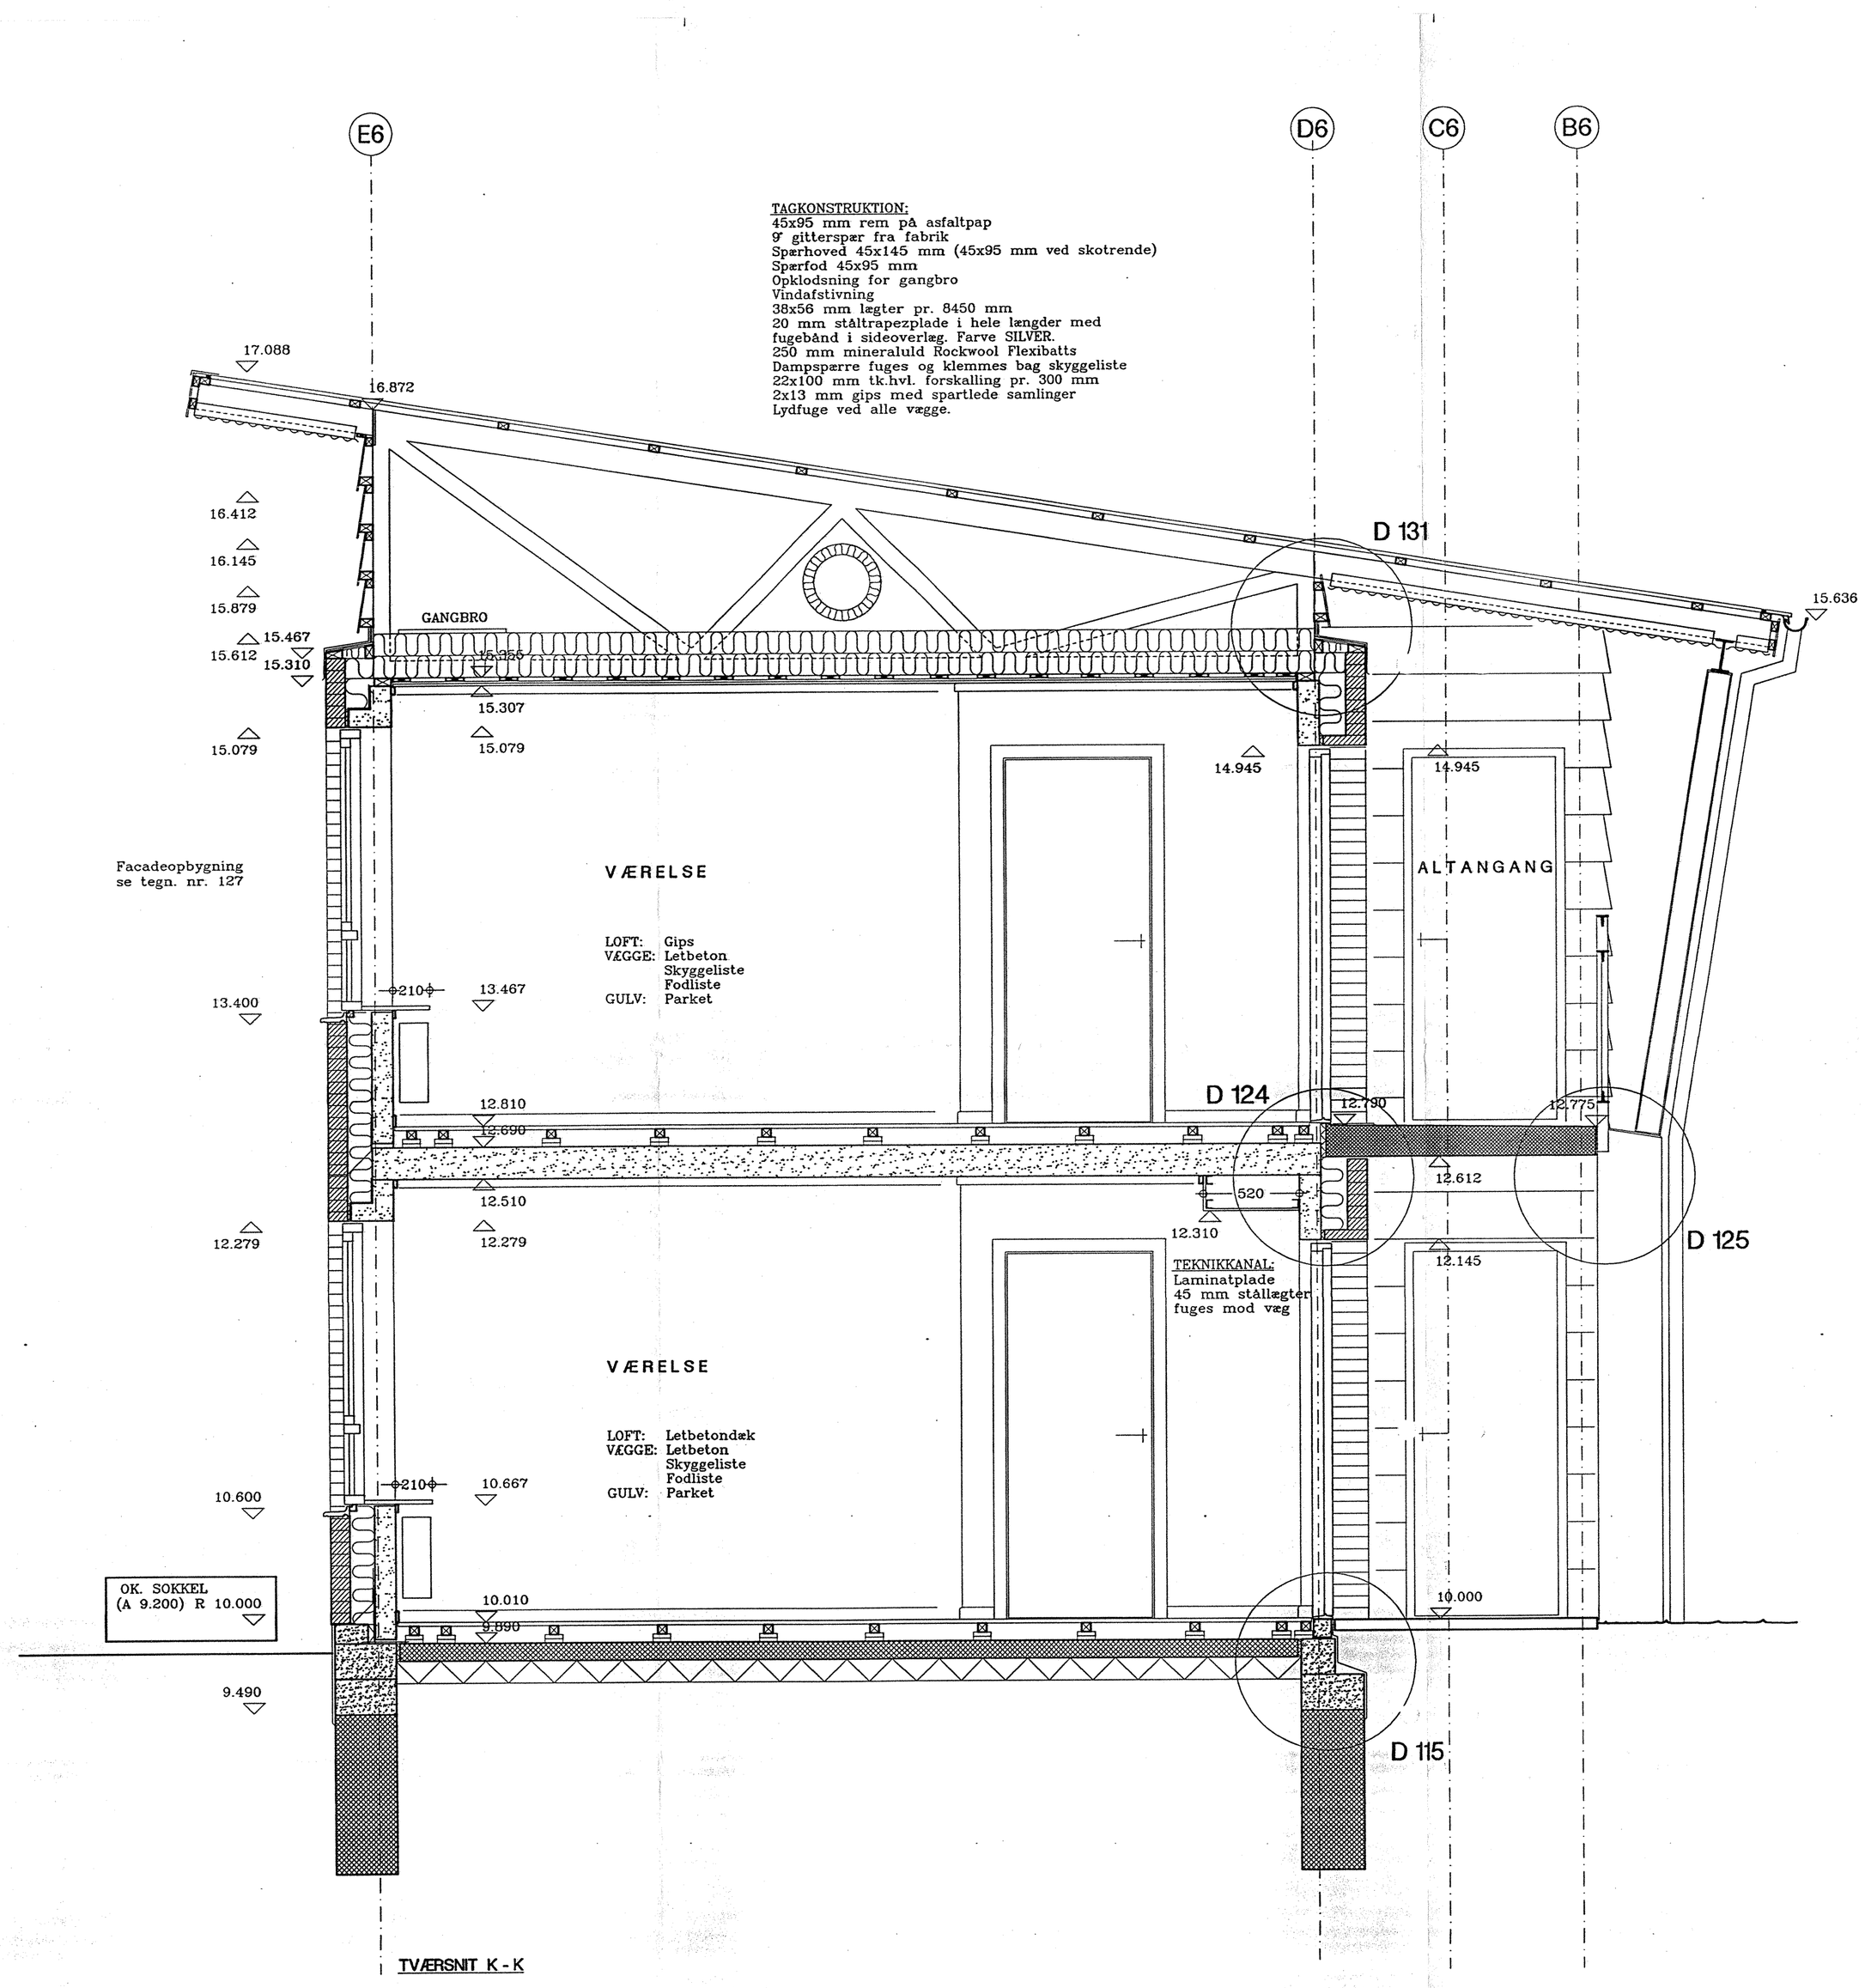

VÆRN PÅ ALTANGANG:
50x50x6 mm T-stål
50x25x5 mm T-stål
50x50x5 mm U-JERN
2 mm galv. hulplade
Alt stål varmgalvaniseres
værn boltes til betonaltangsplade i indborede inserts med rustfri rundhovede bolte.

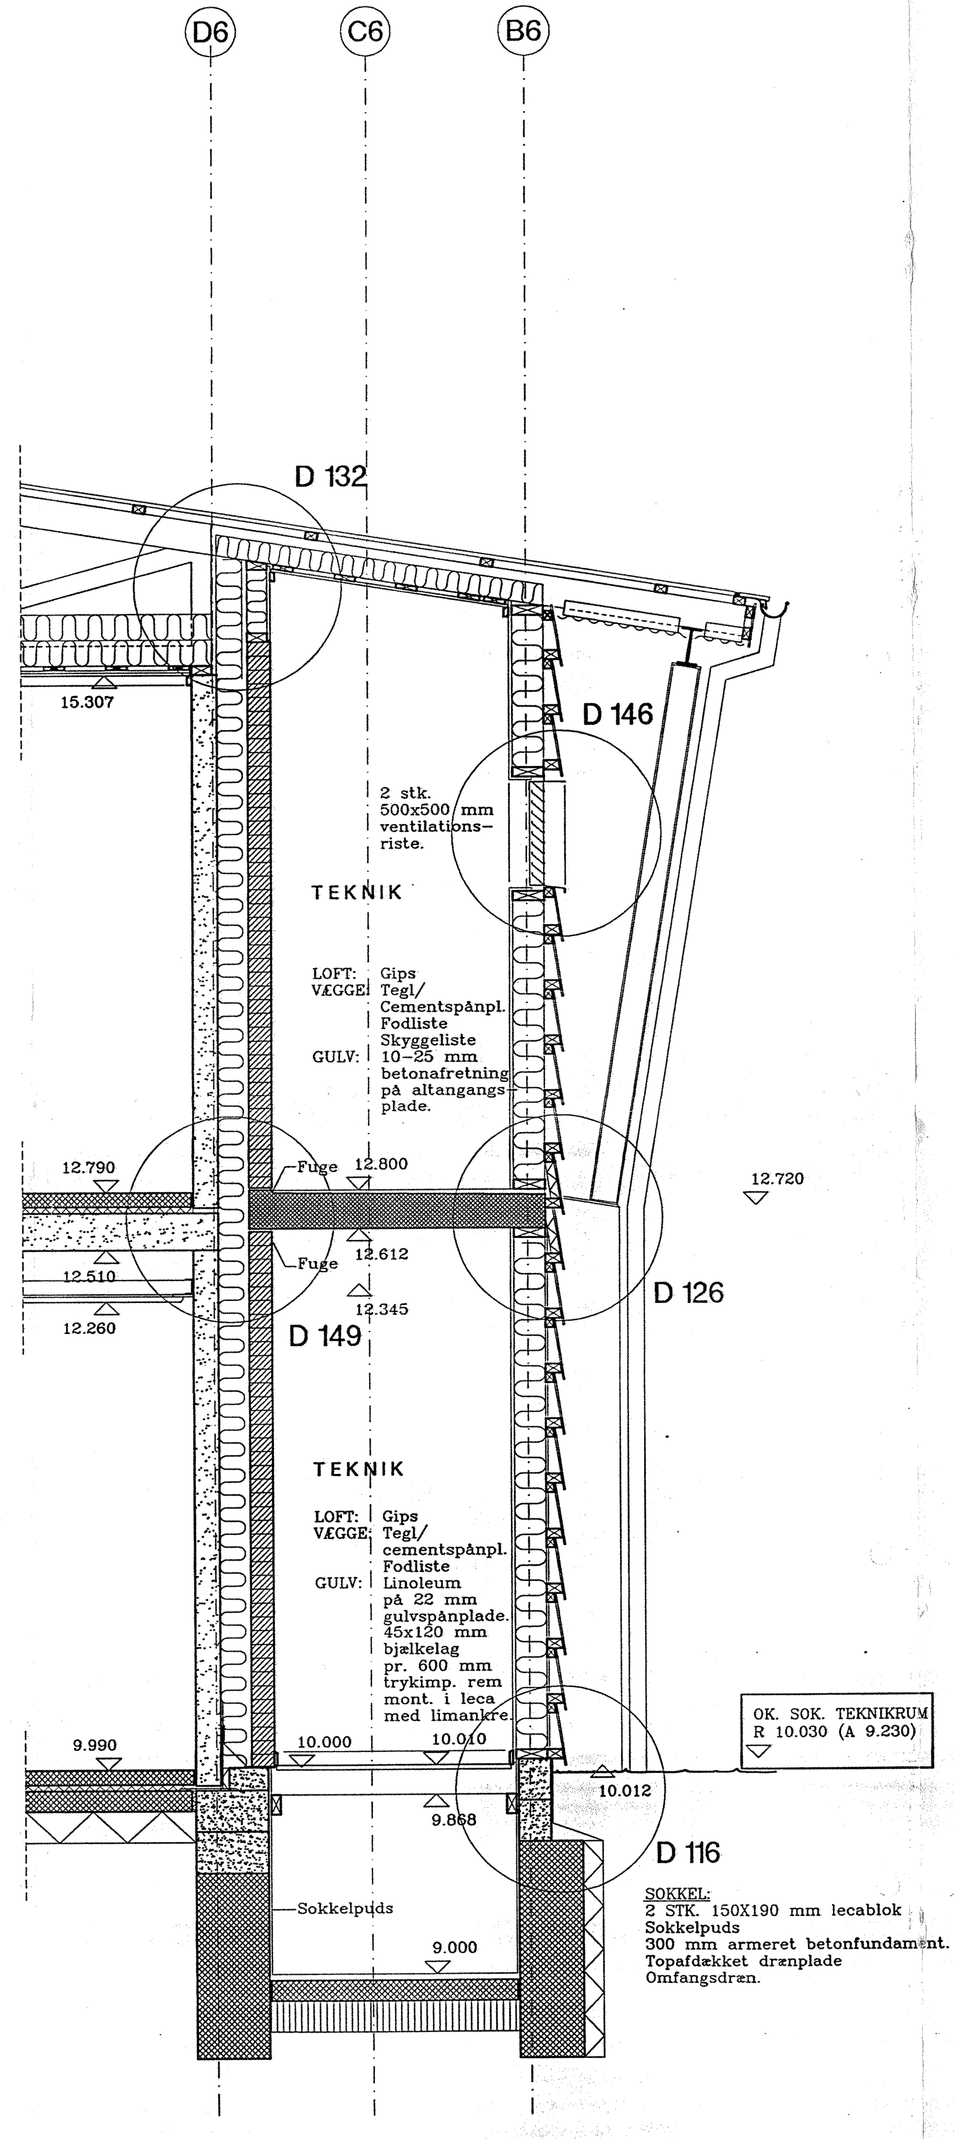

TERRÆNDÆK I TEKNIKRUM:
30 mm afretning med fald mod afløb
100 mm armeret beton
150 mm lecanødder
Bæredygtig komprimeret sandafretning.

SOKKEL:
2 STK. 150X190 mm lecablok
Sokkelpuds
300 mm armeret betonfundament.
Topafdækket drænplade
Omfangsdræn.

UDHÆNG:
45x95 mm spærhoved
45x70 mm påforing
18 mm sinusbølgestålplade SILVER
Fodblik
Vindplade 16 mm vf. krydsfiner
Sternplade 8 mm Rockvit sømmet med indfarvede søm, kantmalet fra fabrik monteret på asfaltpap.
2 stk. tk.hvl. 34x56 mm lægter som underlag nederste sortmales
Polyesterbehandlet stålpladeafdækning og skumklodser.

TAGRENDE:
Zinktagrende på galv. rendejern
pr. max. 600 mm
Rendejern IPA nr. 41.325
Zinknedløb.

YDERVÆG I TEKNIKRUM:
16 mm cementspånplade
Dampspærre
45x145 mm lodret stolpekonstruktion pr. 600 mm
Vindpap
45x45 og 45x80 mm smigskåret trykimpr.
vandret forskalling pr. 267 mm nederste sortmales
8 mm Rockvitplade 300x2400 mm
kantmalet fra fabrik, monteret i halvforbandt
med indfarvede søm.
Ved altangsplade isoleres hulrum bag Rockvitplade
med 40 mm polystyrenplade

ALTANGANG:
Præfab. 240x350mm betonsøjle
Opstillet på bæredygtigt betonfundament
Præfab. betonaltangangsplade
På betonsøjler monteres IPE 140 galv. stålprofiler ('9) til bering af IPE 180 bjælke som rem for forlængede spærhoveder.

128 B

SIGNATUR:

- PLADSSTØBT BETON
- BETONELEMENT
- LETBETONELEMENT
- LETKLINKERBETONBLOK
- MINERALULD
- POLYSTYREN
- LECANØDDER

NOTE:

TERRÆNKOTER AFLÆSES PÅ TEGN. NR. 101
UBENÆVNTE KOTER OG R KOTE ER RELATIVE
A KOTER ER ABSOLUTTE I FORHOLD TIL DNN.

VÆRN SE TEGNING NR. 151

BFK	MJ	FE	KONTRAKTÆNDRINGER	29.09.1998	B
BFK	MJ	FE	KONTRAKTÆNDRINGER	26.06.1998	A
Udarb:	Kontr:	Godk:		Dato:	Rev:

DAMGÅRDEN, UNGDOMSBOLIGER, DAMAGERVEJ, VIBY J

v/ KOLLEGIEKONTORET I ÅRHUS, VESTERPORT 1, 8000 ÅRHUS C. TLF 86 132166

EMNE: TVÆRSNIT K-K OG DELSNIT L BLOK 6						TEGN. NR: 128 B
Udarb: BFK	Kontr: MJ	Godk: FE	Sag nr: 9712	Dato: 03.04.1998	MÅ: 1:20	

◆ ERIKSEN ARKITEKTER M.A.A. VESTERGADE 83, 8000 ÅRHUS C TLF 86 20 92 11 FAX 86 12 80 22

◇ COWI Rådgivende Ingeniører AS OLOF PALMES ALLÉ 19, 8200 ÅRHUS N TLF 87 38 86 00 FAX 86 16 00 82