


VIBY RINGVEJ

Cykelsti

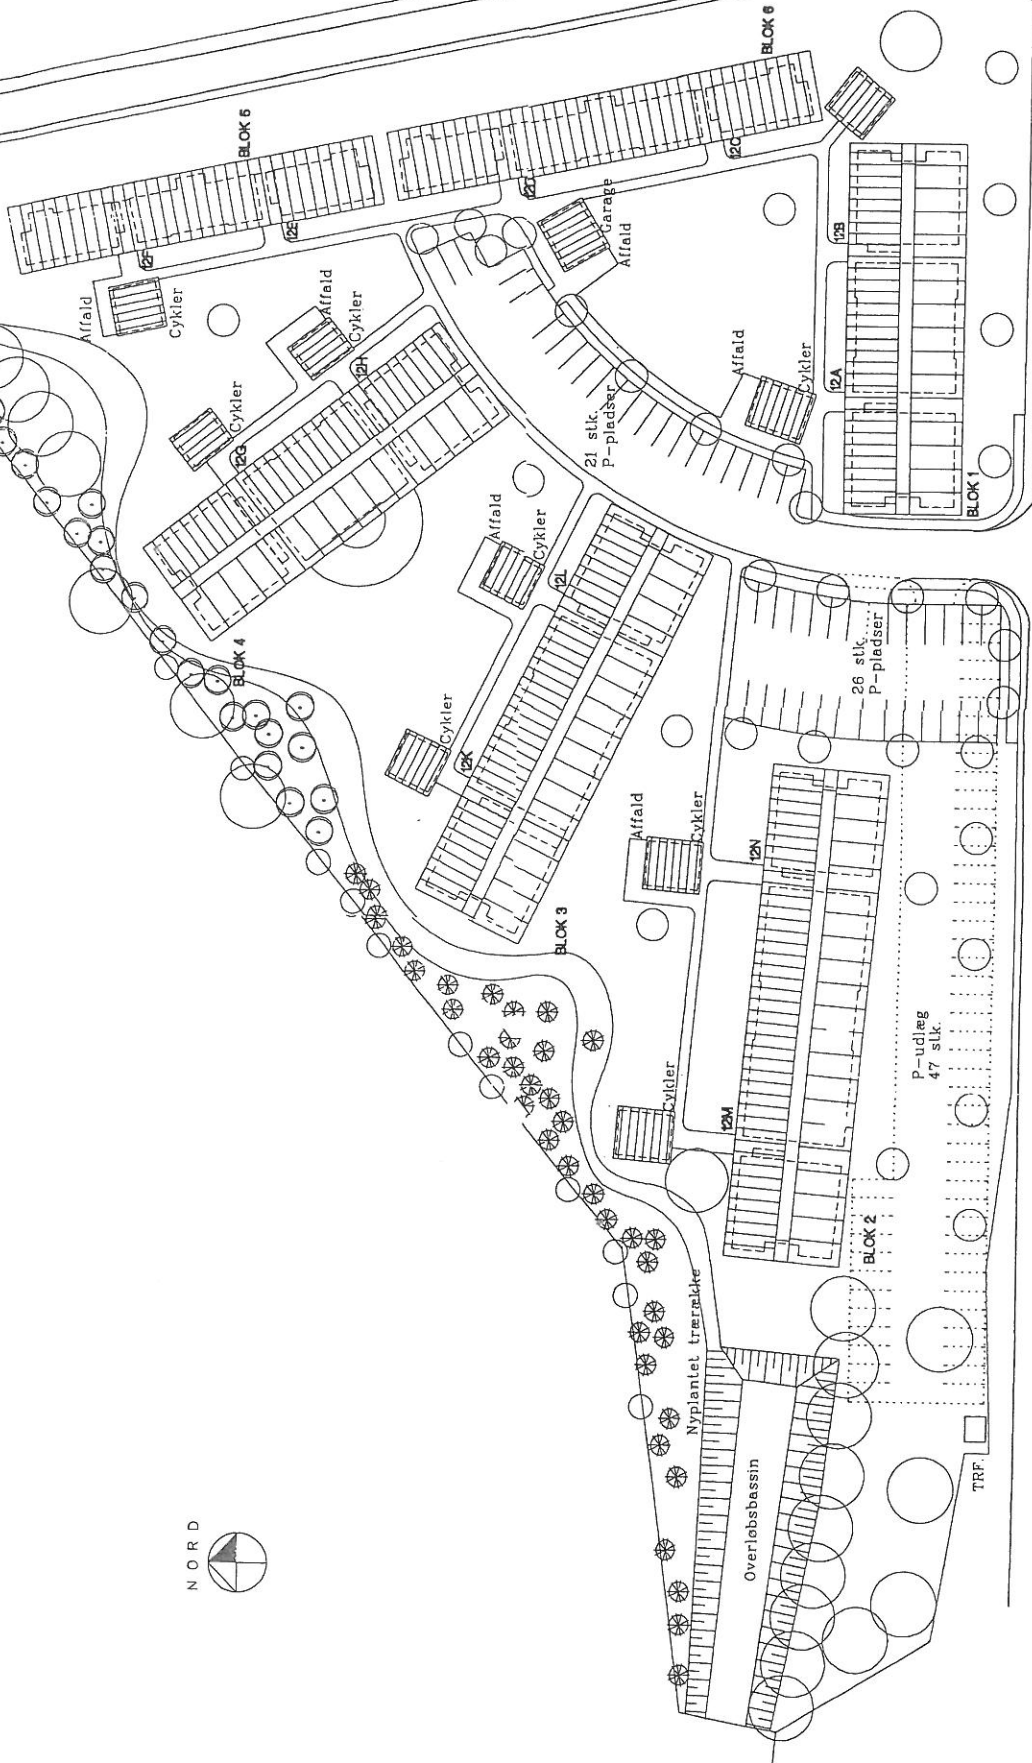

DAMAGERVEJ

Damgårdsvej

Nyplantet trætrække

Overløbsbassin

P-udlæg
47 stk.

26 stk.
P-pladser

21 stk.
P-pladser

Cyklar

Affald

Cyklar

Affald

Cyklar

Affald

Cyklar

Affald

Cyklar

Affald

Cyklar

Affald

Cyklar

Affald

Cyklar

Affald

Garage

TRF