



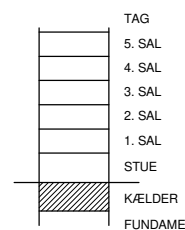


BYGHERRE:
KOLLEGIEKONTORET I AARHUS
Hack Kampmanns Plads 1-3, 1.th.
8000 Aarhus C

Sags nummer.: 1078.13

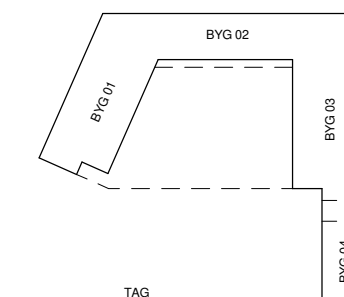

GENERELT.
Alle tekniske installationer og bærende bygningsdele iht. ING-projekt.

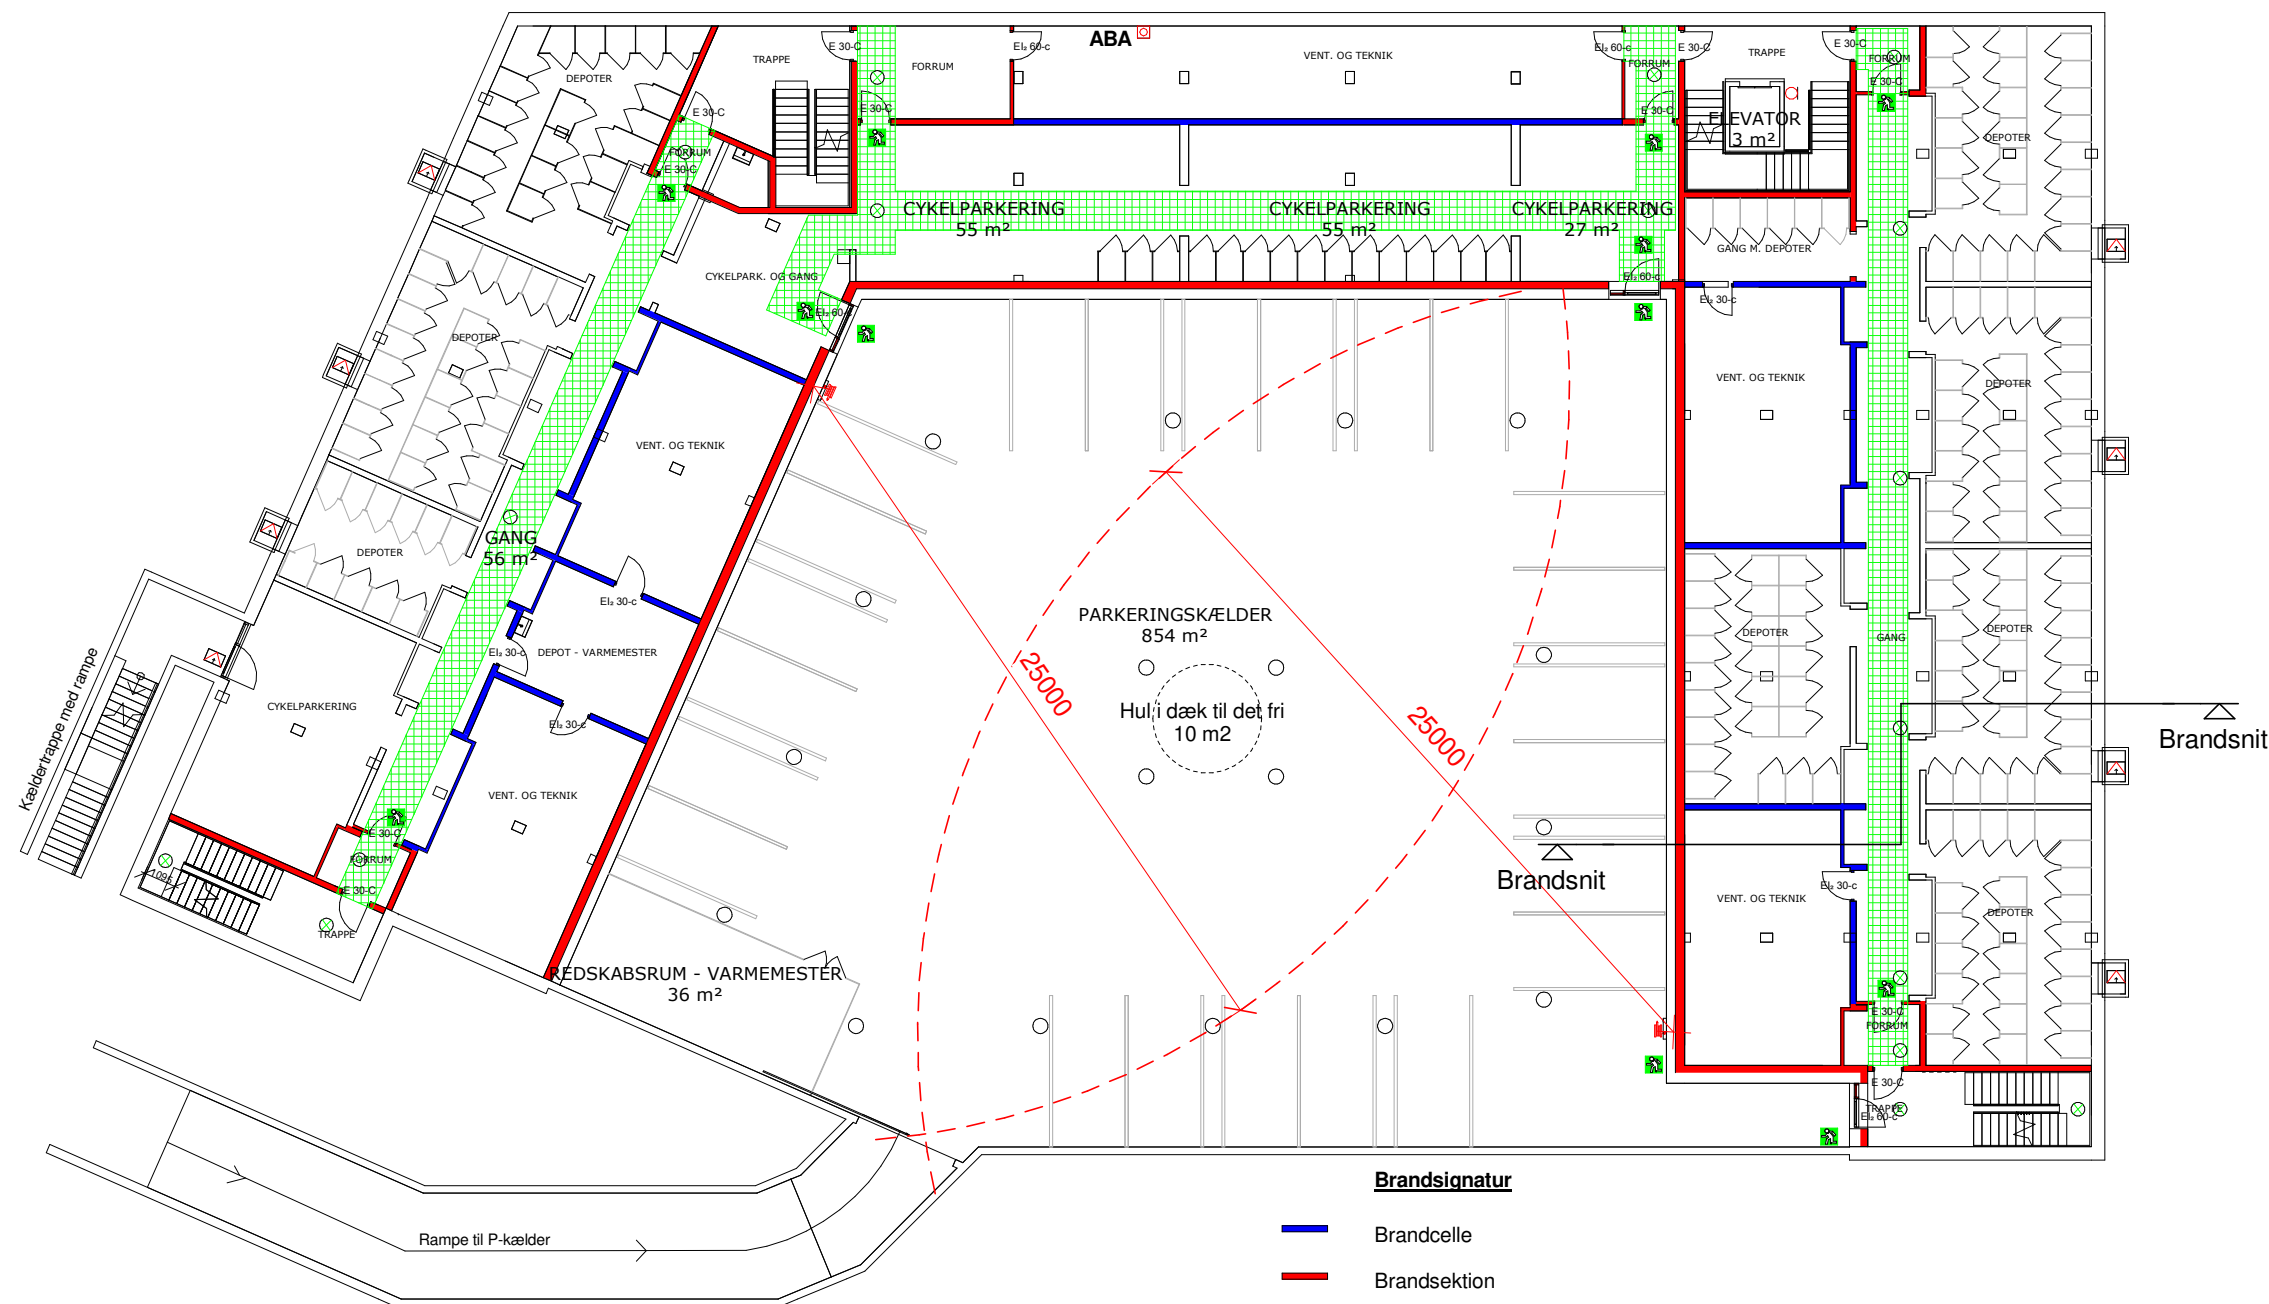

Brandsignatur

- Brandcelle
 - Brandsektion
 - Flugtsareal min. 1,3 meter bred
 - R Redningsåbning iht. Br 10.
 - U Udgang i flugtvej (uden belyst skilt)
 - P Panikbelysning
 - A Alarmtryk (intern varsling)
 - A Alarmtryk (automatisk røgudluftning)
 - R Røgudluftning manuelt
 - C Stigrør m. c-kobling
 - S Slangevinder
- NB - Der placeres røglarmer i alle beboelsesrum

Brandsnit

Brandsnit

Rev.: Beskrivelse: Rev. dato:

Tegn. navn: Brandplan - Kælder

Fase:	As-built
Dato:	31.08.2018
Målestok:	1:200
Format:	A3
Tegnet/kontrolleret af:	P+P / JGJ

INGENIØR:
Ingeniørfirmaet VIGGO MADSEN A/S
Stjernevej 19
8270 Højbjerg
Tlf: 86 27 39 44

ARKITEKT:
P+P arkitekter A/S
Kystvejen 17, 5.sal
8000 Aarhus C
Tlf: 86 18 50 00

LANDSKAB:
BSAA Urban Lab
Klostergade 32 2. sal
8000 Aarhus C
Tlf: 86197474