


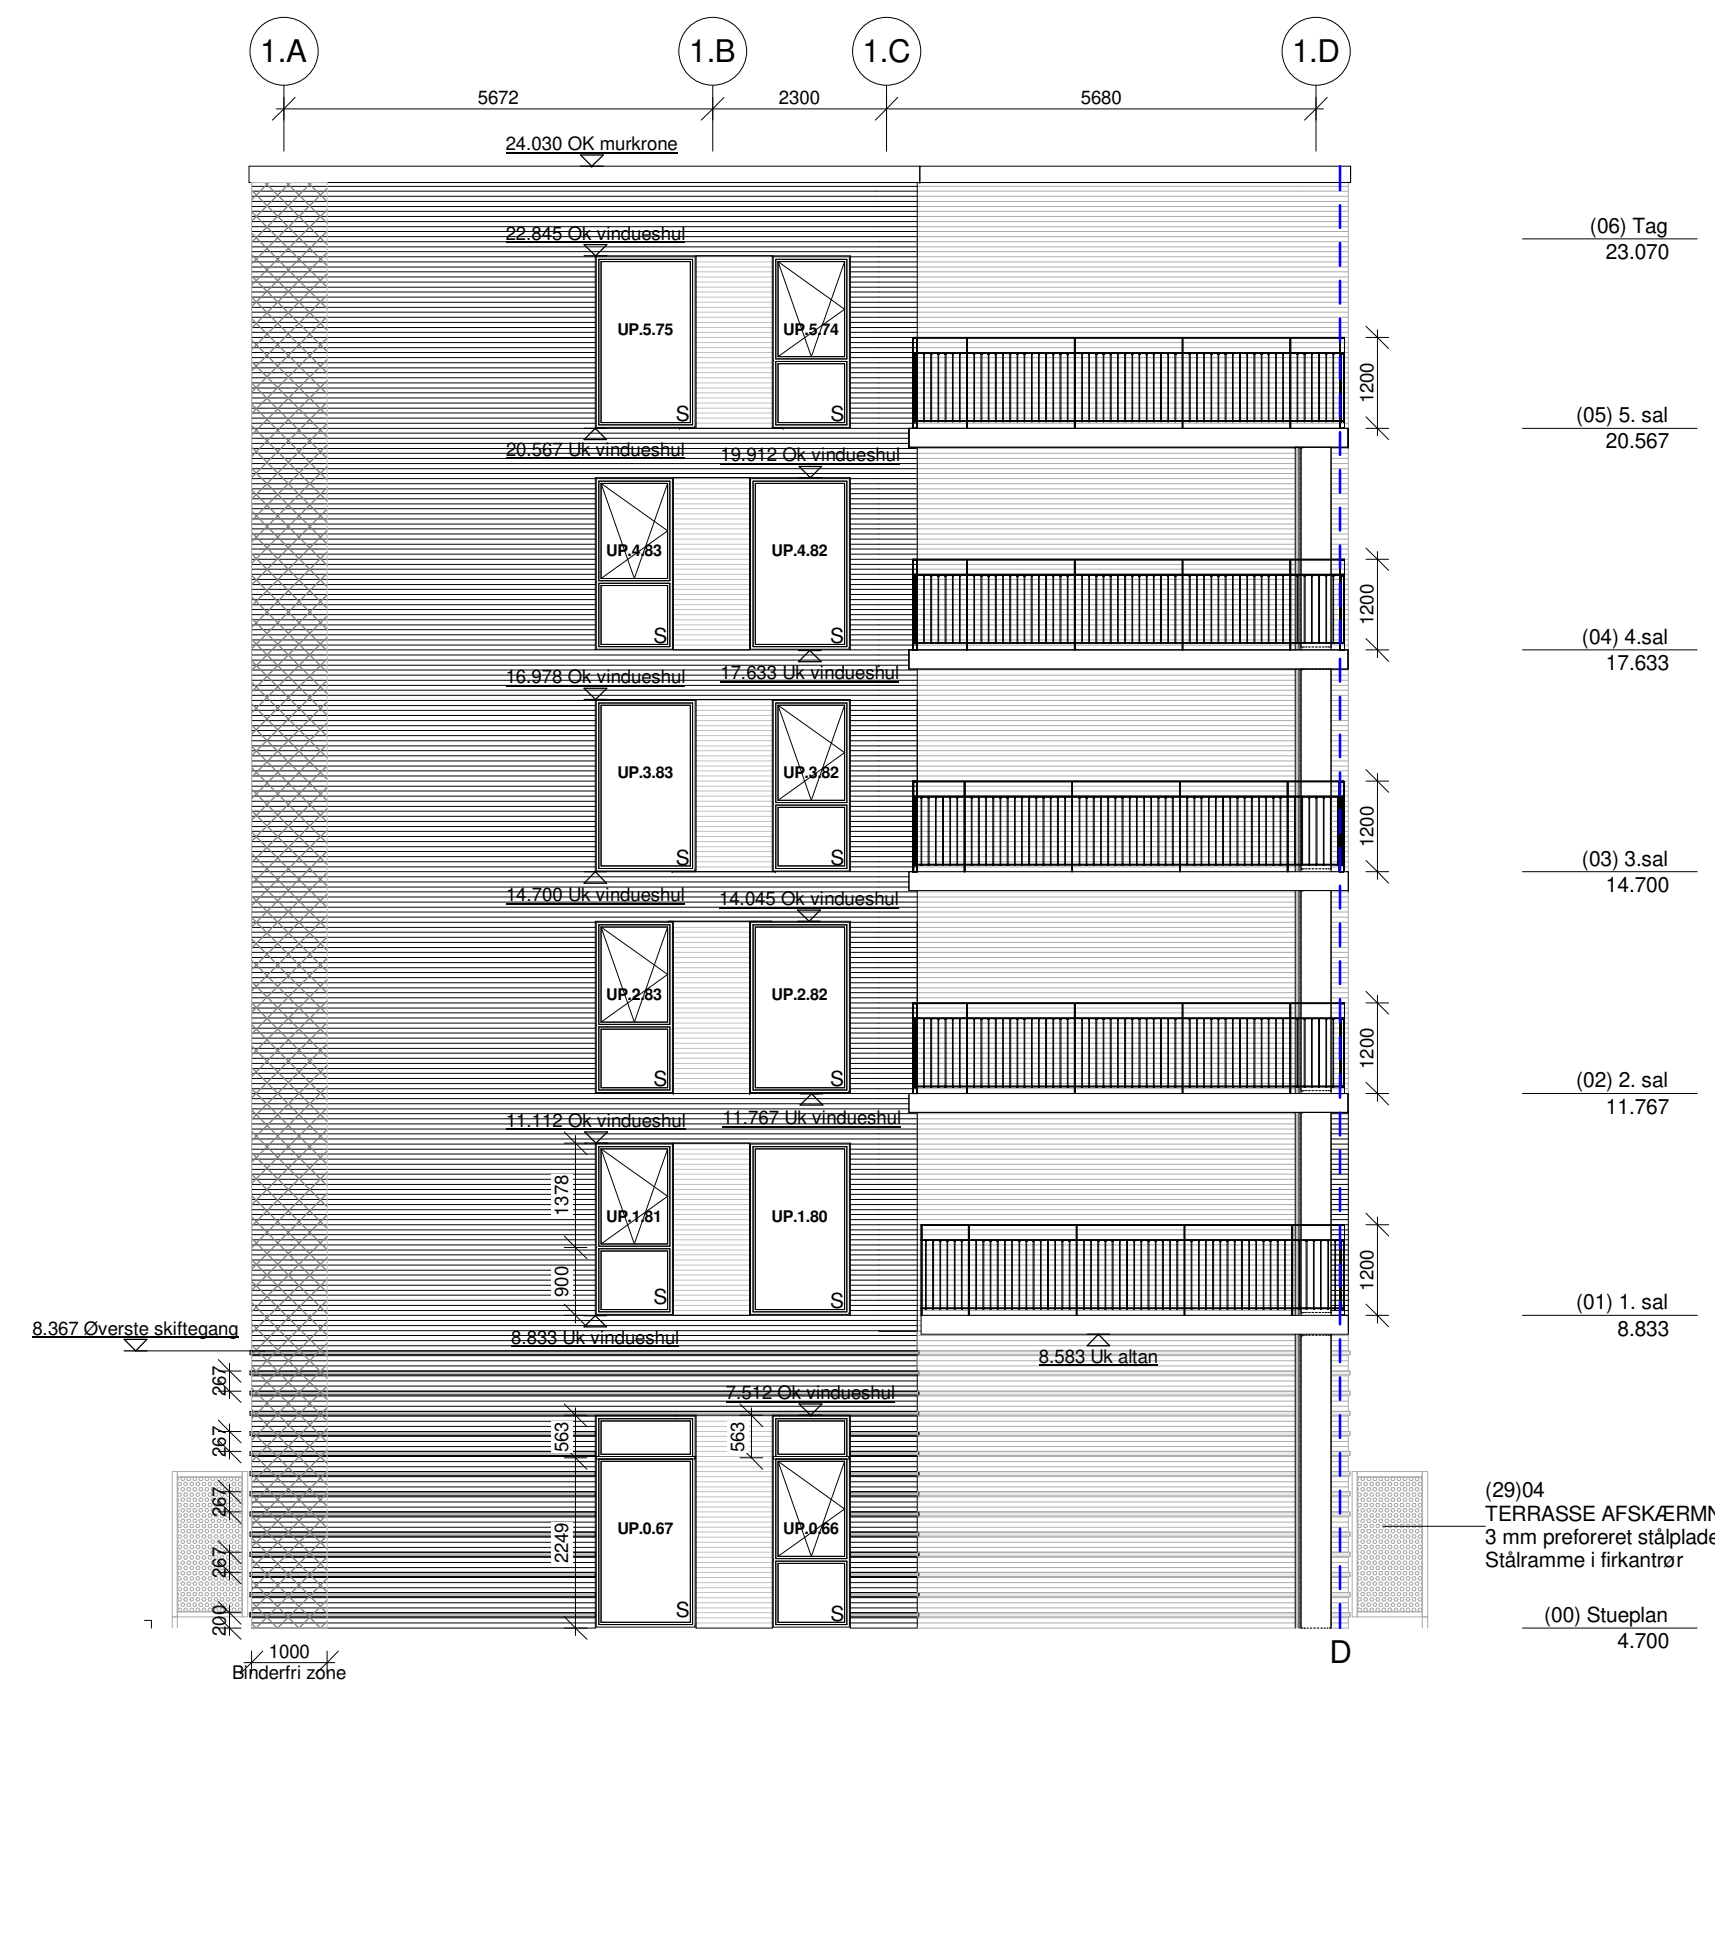

F8 - 1 : 100




F9 - 1 : 100

SIGNATURFORKLARING:

- ZINK - beklædning, vandret
- Teglsten, Sten type 1
- Reces, 20 mm tilbagetrukket, Sten type 2
- Fremtrukket skiftegang, 20 mm, Sten type 1 hver 3. skifte
- Emailt glas
- Opstalt, snit igennem bygning
- Ophængt murværk
- Binderfri zone

- S Sikkerhedsglas uføres iht. DS/INF 119
- UP Udvendig parti inkl. som 'put i hul' vinduer og døre samt russervinduer inkl. emailtfejl indeholdt i løbenummer. Midt sprosser angivet på tegning.
- D Dilationsfuge

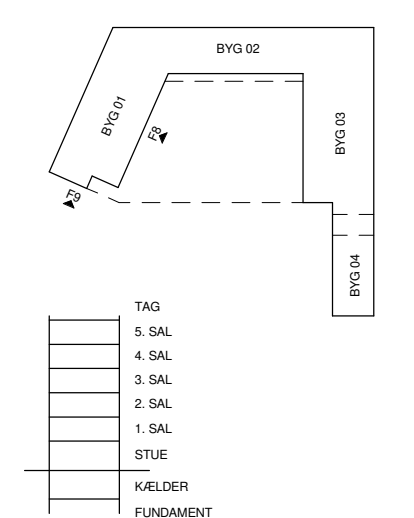

GENERELT.
Alle tekniske installationer og bærende bygningsdele iht. ING-projekt.

Rev.: Beskrivelse: Rev. dato:

Tegn. navn:
Facade F8 og F9

Fase:	As-built
Dato:	31.08.2018
Målestok:	1:100
Format:	840 x 297
Tegnet/kontrolleret af:	P+P / P+P

INGENIØR:
Ingeniørfirmaet VIGGO MADSEN A/S
Sølvvej 19
8270 Højbjerg
Tlf: 86 27 39 44

ARKITEKT:
P+P arkitekter A/S
Kystvejen 17, 5.sal
8000 Aarhus C
Tlf: 86 18 50 00

LANDSKAB:
SISA Urban Lab
Klostergade 32 2. sal
8000 Aarhus C
Tlf: 86197474