


(99)1.31B

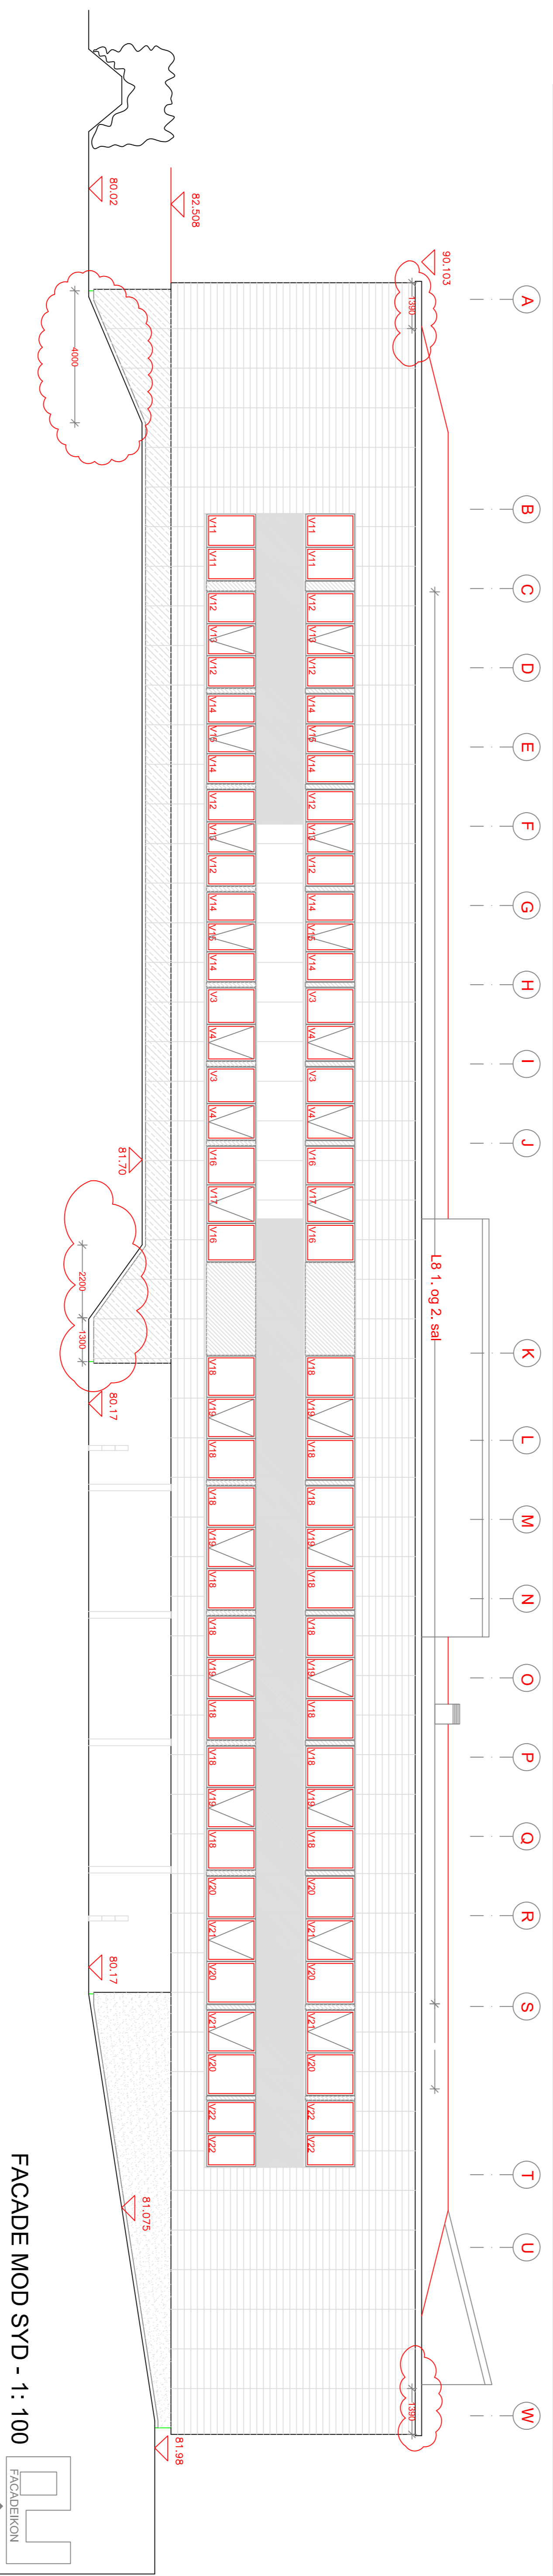

FACADE MOD SYD - 1: 100

FACADEKON

Note:  
Vinduer og døre omfatter: Ruder, rammer, karme, lættingsprofiler og tilspændinger mellemrammer og karme.  
Støpsbænger og fugemasser mellem karme og murhuller.  
Ubenævnte vinduer er som V1  
Vedr.: redningsbænger se planlægninger.

V18 - Faskam træ/alu.  
V19 - Topstyret vindue i træ/alu.  
V20 - Faskam træ/alu.  
V21 - Topstyret vindue i træ/alu.  
V22 - Faskam træ/alu.  
V23 - Faskam træ/alu.  
V24 - Faskam træ/alu.  
V25 - Topstyret vindue i træ/alu.  
V26 - Faskam træ/alu.  
V27 - Topstyret vindue i træ/alu.  
V28 - Drejebånd vindue i træ/alu.  
V29 - Drejebånd vindue i træ/alu.  
V30 - Drejebånd vindue i træ/alu.  
V31 - Topstyret vindue i træ/alu.  
V32 - Topstyret vindue i træ/alu.


P1 - Faskam/sidehængt parti træ/alu.  
P2 - Faskam træ/alu.  
P3 - Faskam træ/alu.  
D1 - Udadgående terrassedør i træ/alu.  
D2 - Udadgående massiv facadedør i træ/alu.  
D2-G - Indadgående massiv pladedør i træ/alu med nede.  
D3 - Udadgående terrassedør i træ/alu.  
D4 - Indadgående massiv facadedør i træ/alu.  
D5 - Indadgående massiv facadedør træ/alu.

NOTE:  
Vedr. krav til luftlød - se skema på facadelegninger.  
Øvrige specifikationer se arbejdsbeskrivelse.

Signaturforklaring vinduer:

Vindusyper	Luftfy/isolation Rw(Ctr)/dB	Rudeopbygning, eksempel
L1	≥ 26	4-16Ar-4
L2	≥ 30	6-14Ar-4
L3	≥ 32	8-12Ar-4
L4	≥ 33	6.38I-14Ar-4
L5	≥ 34	8.38SI-12Ar-4
L6	≥ 37	(4-16Ar-4)-110-6
L7	≥ 39	(4-16Ar-4)-110-6
L8	42	(8-12Ar-4)-110-6

Signaturforklaring:

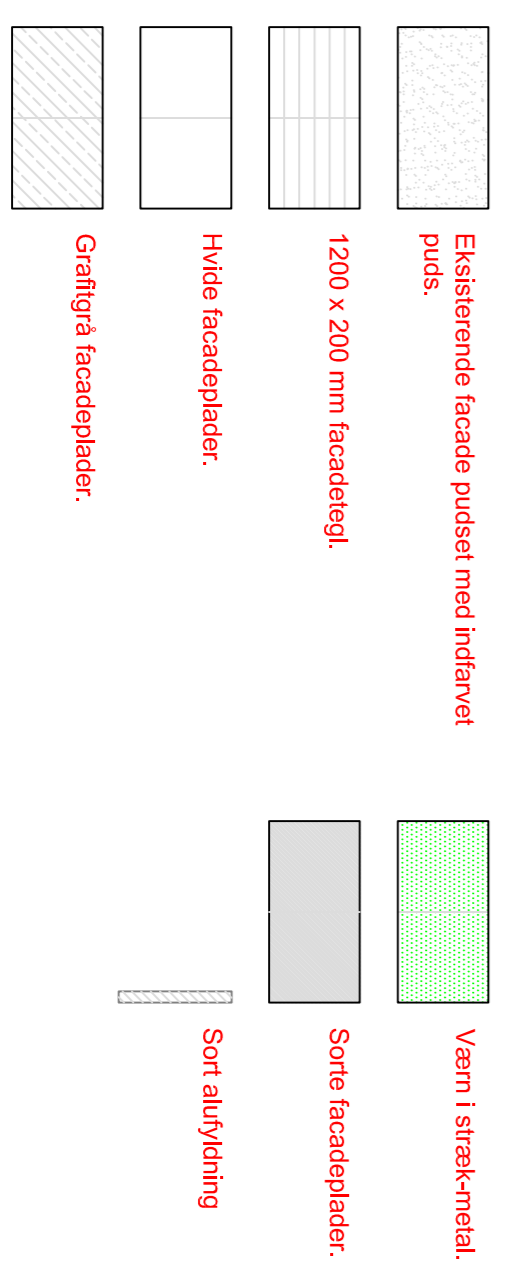

Rev. B 16.02.2007 : Inddeling af facadeplexer og facadeflegl tilpasset 1200 mm moduler. /Endr. af sokkel modul J/K	TEGNS NR.:
Rev. A 29.11.2006 : Koter og modulliner, lydkræv.: L8 1. og 2. sal vinduer tilføjet, aftrækning af fundament bygn. A malet	(99)1.31B
BYGGERE: KOLLEGEKONTORET, NORDHAVNSGADE 1, 1. TH, ARHUS	MAK
BYGGSAG: UNGDOMSBOLLIGER, GØTTEBOERG ALLE 1, ARHUS	1:100
EMNE: Udvendige facader - Syd / Øst	SÅG
UDARBEJDER: TSJ/IOB KONTR.	01.37
UDARBEJDER: TSJ/IOB KONTR.	03.07.2006
UDARBEJDER: TSJ/IOB KONTR.	01.37

arkitektfirmaet **NORD** as