



1. SALSPLAN

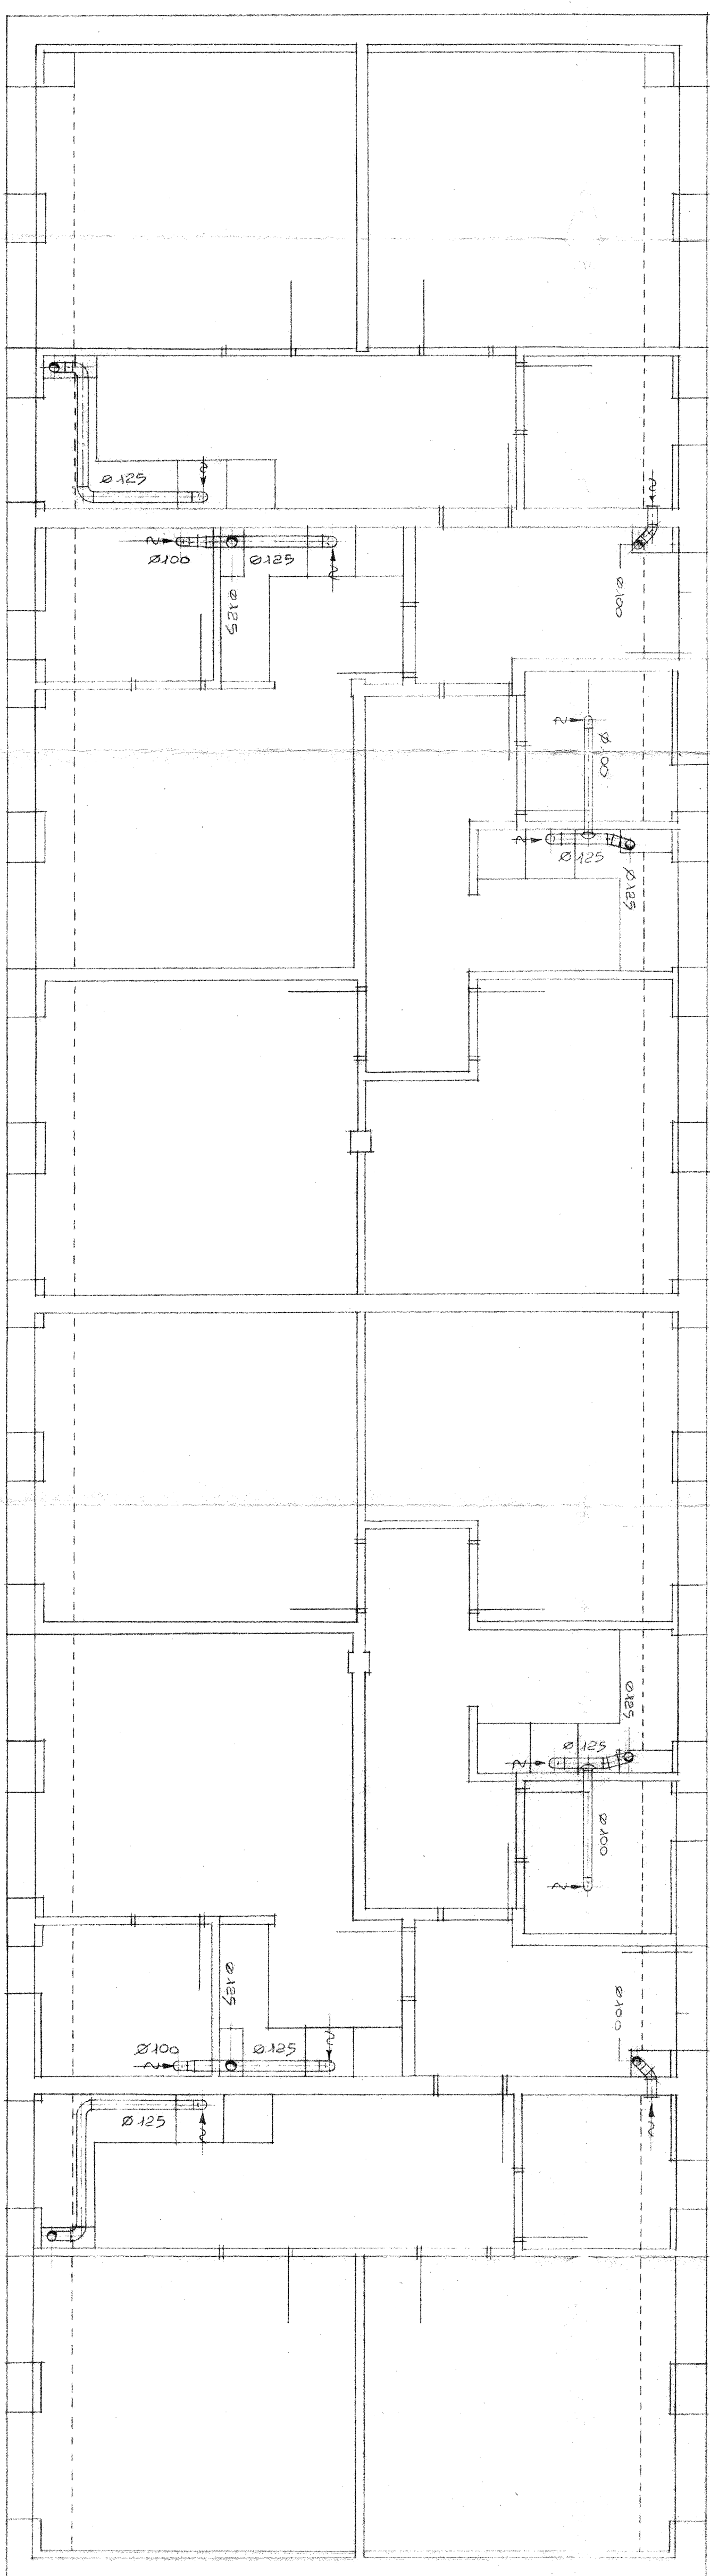

STIEPLAN

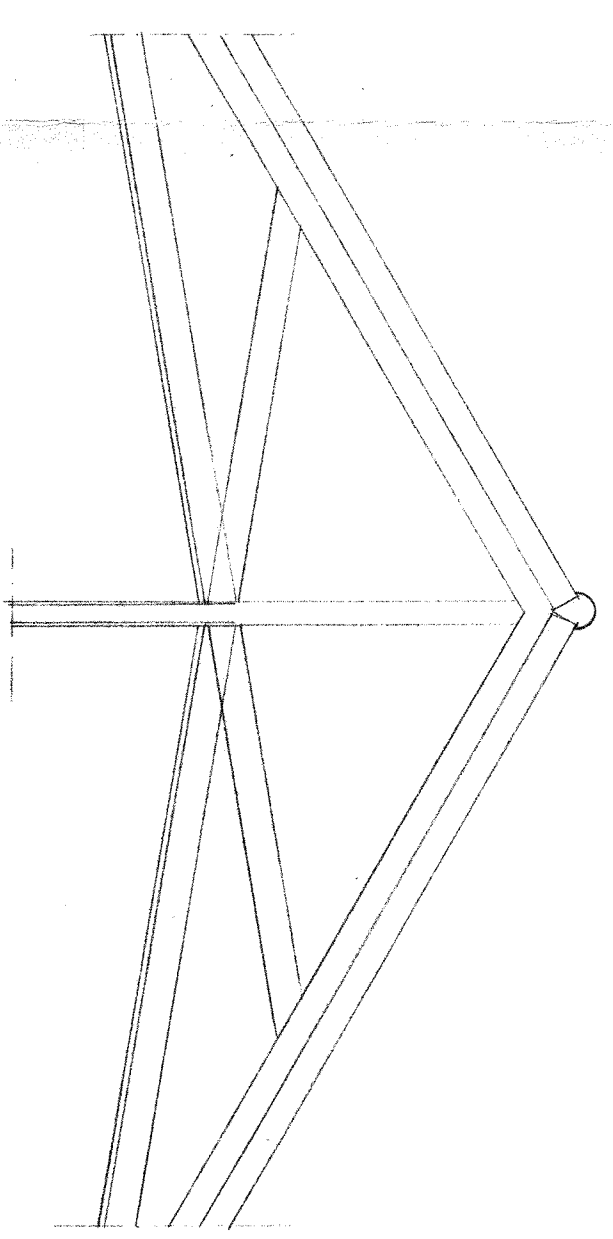

SIGNATURE

ANVÆR: LYDDEHPETE
 TYPE: SLU-Ø100-500
 FILLER: SLU-Ø125-500

ARBEJDSNUMMER:
 KØBENS: EHVÆRTE KA SVEJ 100
 KONTROLLANT: UVA 100

| | | | | | | |
|-------------------------------|----------|----------|-----------|-----------|-----------|------|
| Sik. | Generald | Mak. Nr. | Træn. Nr. | Materiale | Model Nr. | Vægt |
| | Retelse | | | | Leges Nr. | |
| Date | | Date | | | | |
| DANSK VENTILATIONSKONFORS 4/5 | | | | | | |
| DRUNHOVED S | | | | | | |
| B&B TEY | | | | | | |
| Tlf. 86823044 | | | | | | |
| DANIA KOLLEJET | | | | | | |
| 8200 RHUS N | | | | | | |
| UDVUNINGSANLÆG | | | | | | |
| ERST. BYGNING | | | | | | |
| Etableret af: | | | | | | |
| 195050-1R1 | | | | | | |
| 5732 | | | | | | |
| 1:50 | | | | | | |
| Kont. 22.5/92 | | | | | | |
| Noms. | | | | | | |