


KÄLDERPLAN.

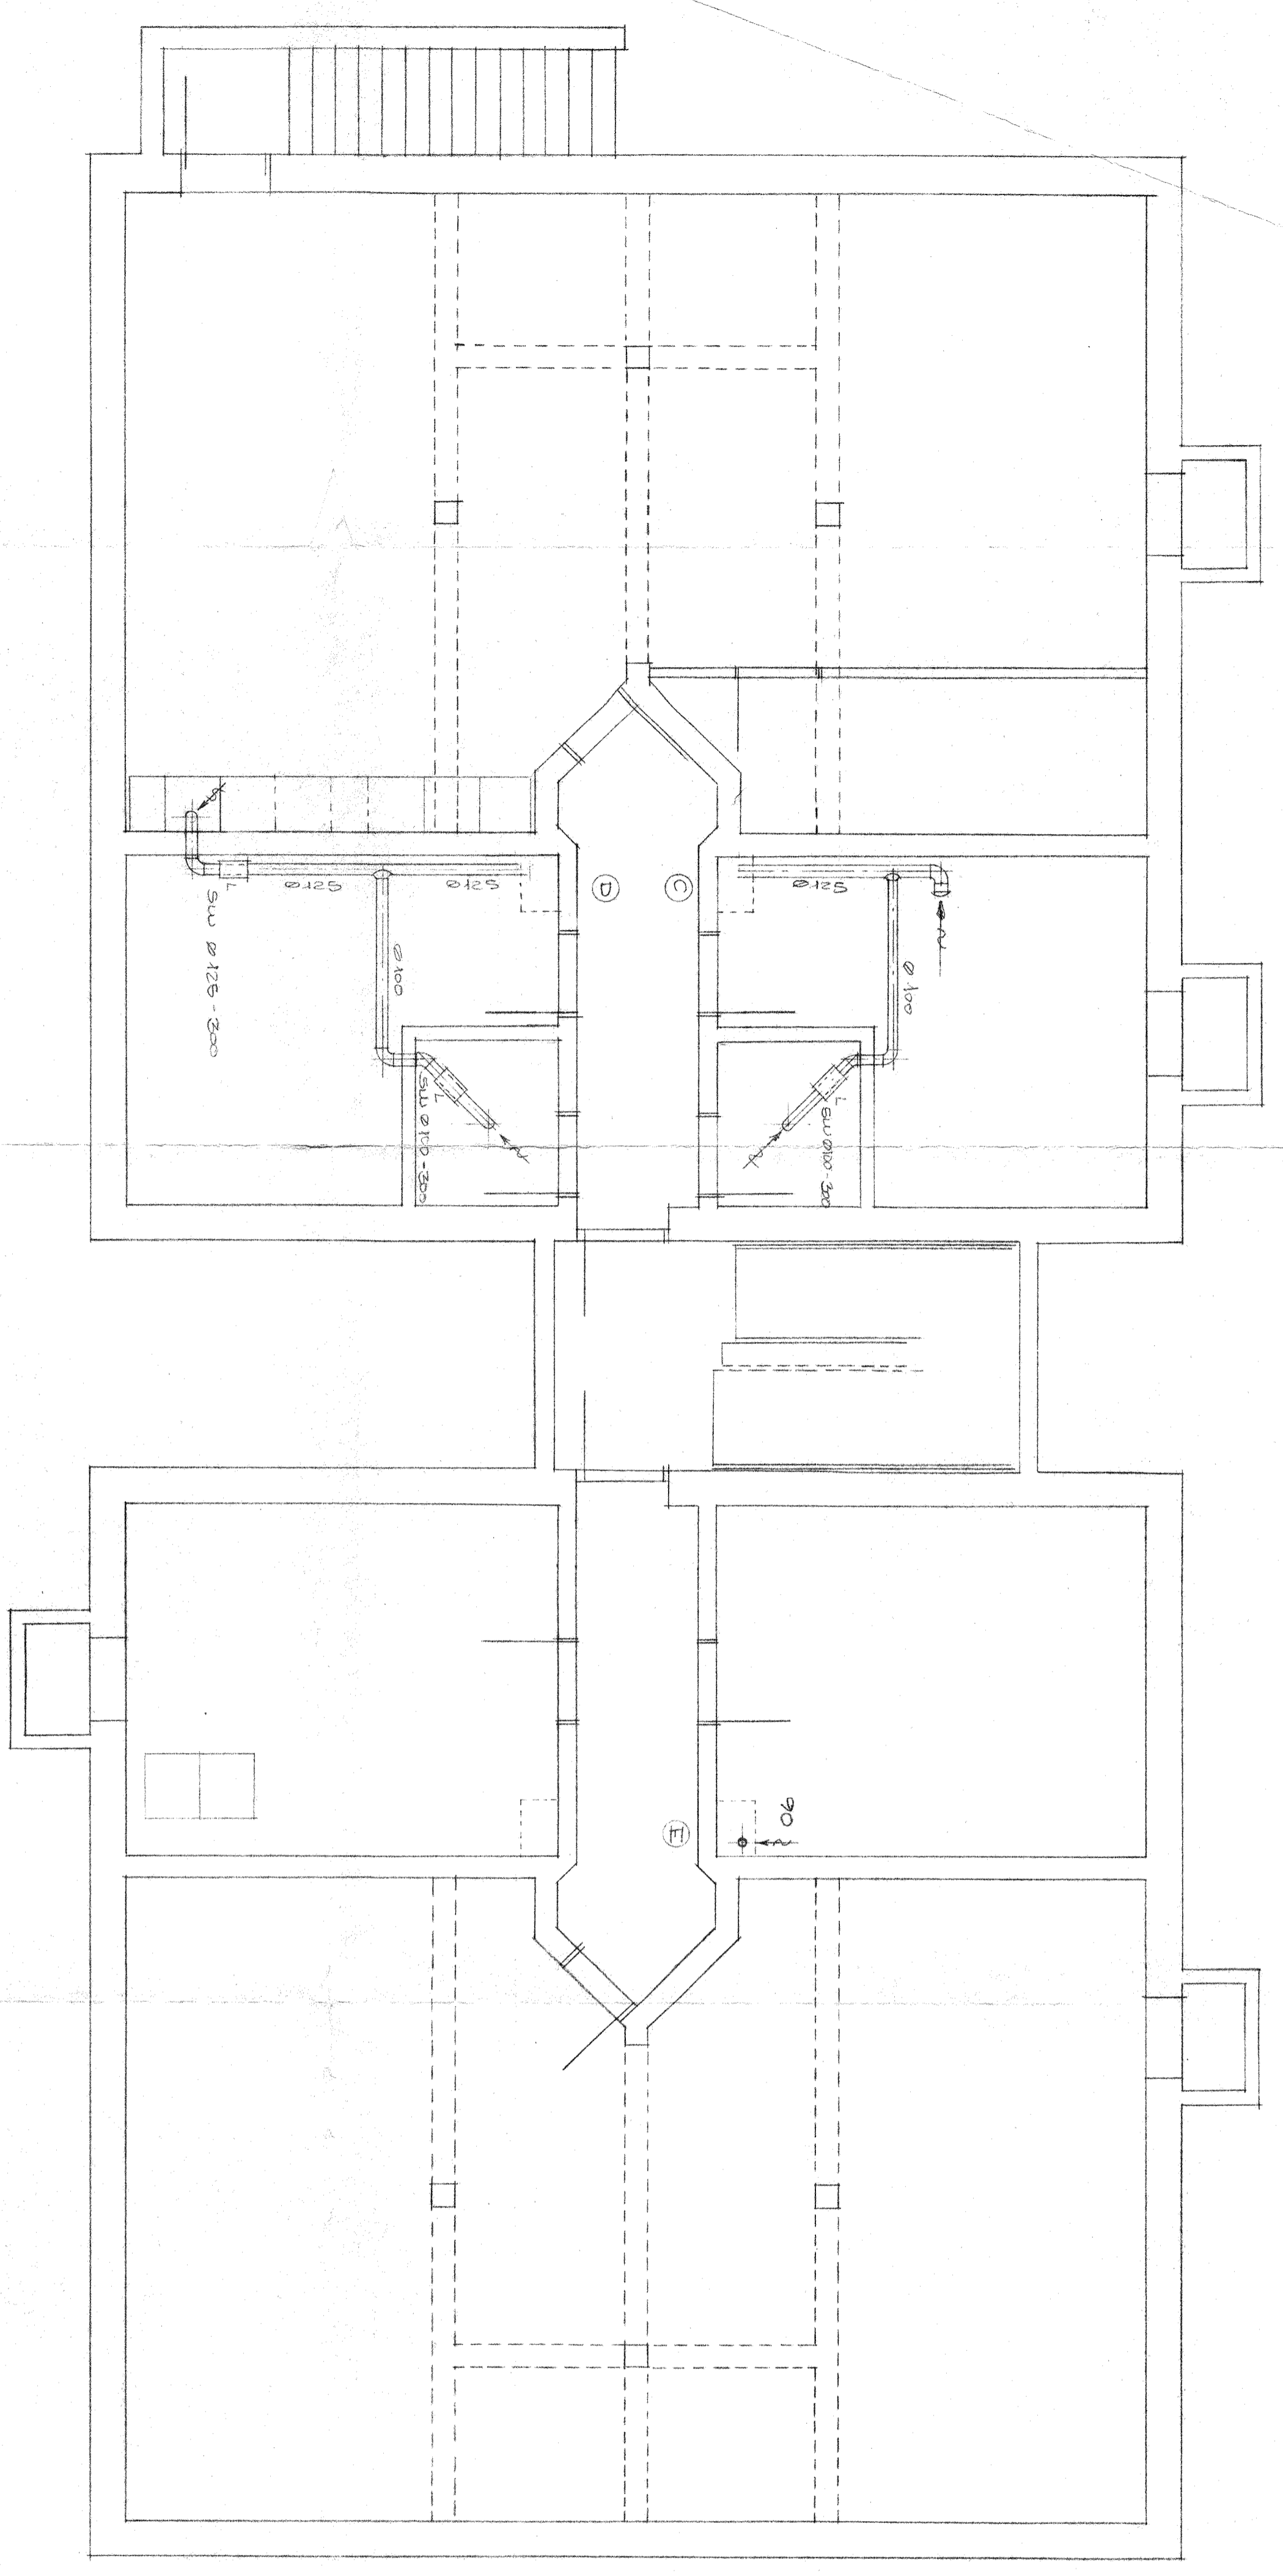

VÄRRE VENTILATIONSKONTAKT
 C-D OCH E, SE TEKNISKA 195050-2
 ANMÄRKNING: ENHETEN KA B UCH 100/125
 FÖR V.H.H.: KONTROLLVENTIL

Sik.	Genstand	Mik. Nr.	Temp. Nr.	Materiale	Model Nr.	Varst
	DANSK VENTILATIONSKONTAKT 7/5					
	BEHÖRVED 8					
	8680 RY					
	TE 86875044					
	DANSK KOLLEKT					
	8680 RY					
	UNDERSÖKNING					
	TE 86875044					
	KÄLDERPLAN					
	195050-3R1					