


LÆNGDESNIIT A-A
Se Tegn. nr. 3006

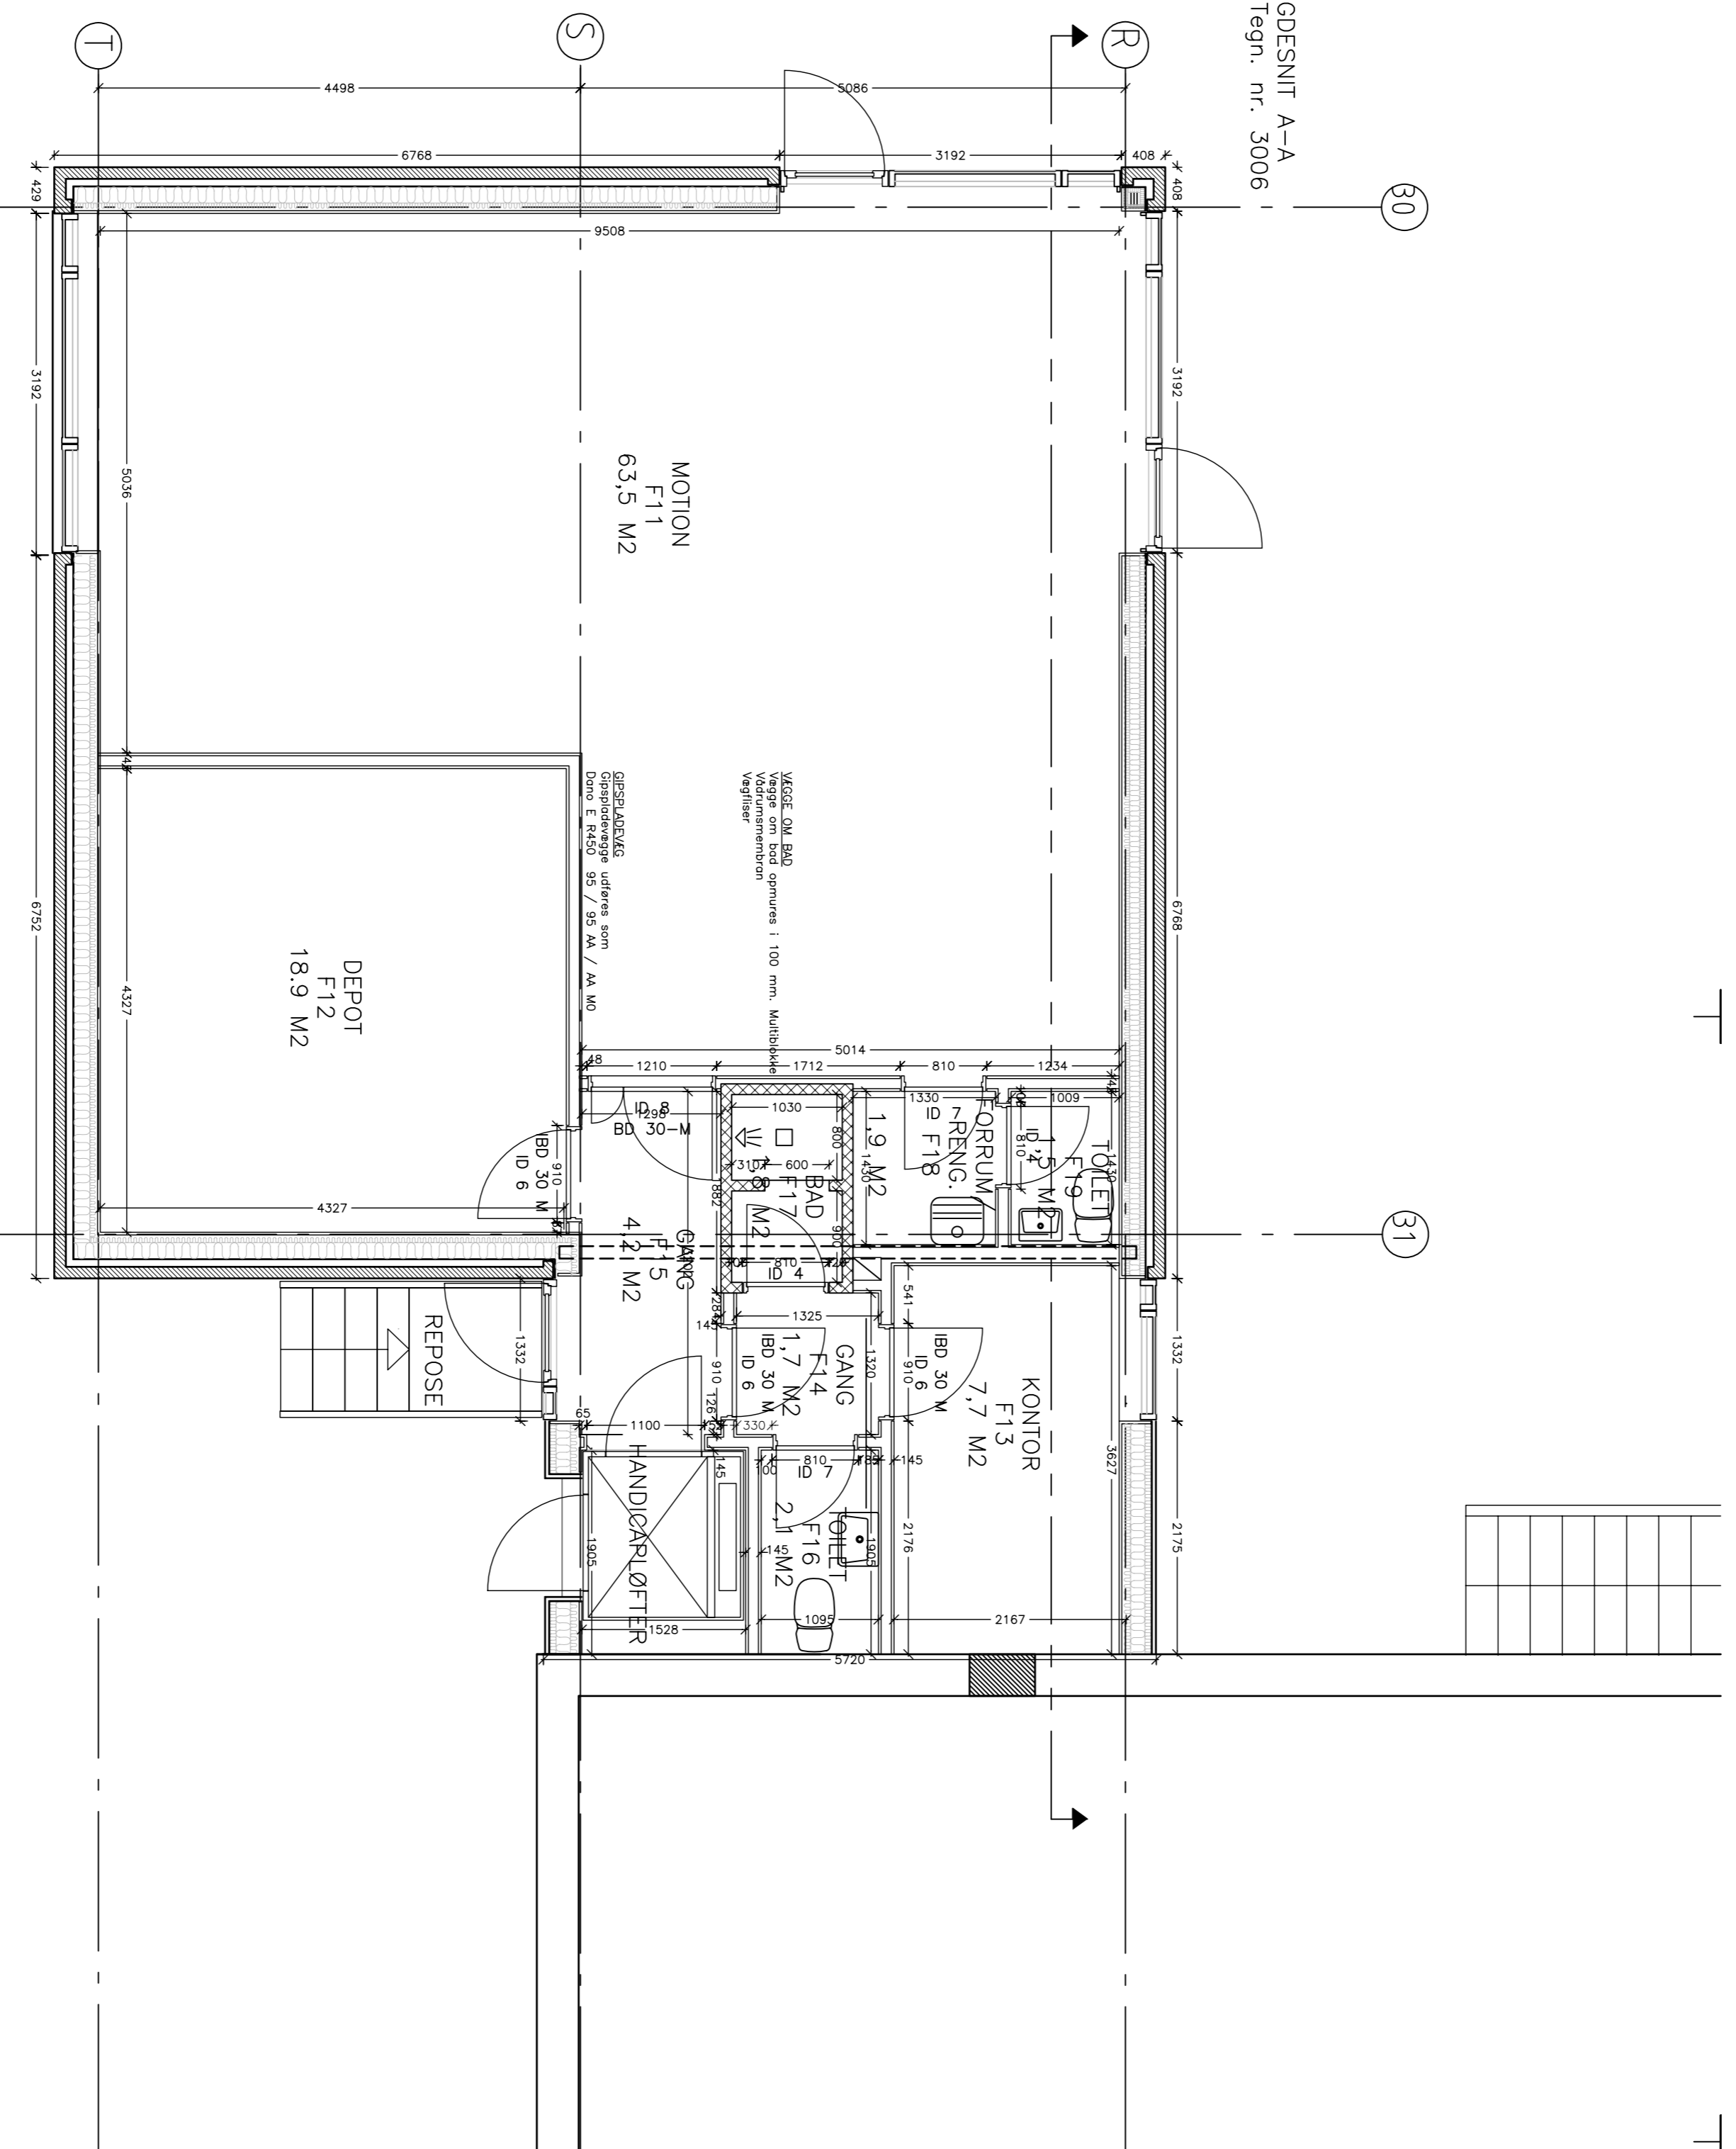

2008D

UD	AS BYILD	04.10.2007	D
JO	JUSTERET I FORHOLD TIL DETALJER	03.10.2006	C
JO	REVIDERET PLAN MED MOTION OG KONTOR	03.03.2005	B
JO	SKITSEPROJEKT	14.11.2005	A
Udbrp.:	Kont.:	Godk.:	Dato:
			Rev.:

DANIA KOLLEGIET, AFD. 319, ETAPE 3, 8200 ARHUS N
V/ KOLLEGEKONTORET I ARHUS VESTERPORT 1, 8000 ARHUS C

STUEPLAN, FÆLLESHUS
TEGN. NR.: 2008D

UDBRP.: LSS Kont.: FE Godk.: Sag nr.: 2002-13 Dato: 04.01.2005 MÅL: 1:50

ARKITEKT
ERIKSEN ARKITEKTER M.A.A., Vestergade 83, DK, 8000 Århus C
Tlf 86 20 92 11
FAX 86 12 80 22

INGENIØR NIKAS, Rådgivende ingeniører og planlæggere A/S
Åboulevarden 80, Postboks 615, 8100 Århus C
Tlf 87 32 32 32
FAX 87 32 32 00