



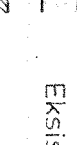
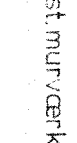



MEJLGADE

MANZARD / TAGETAGE FORHUS 1:50

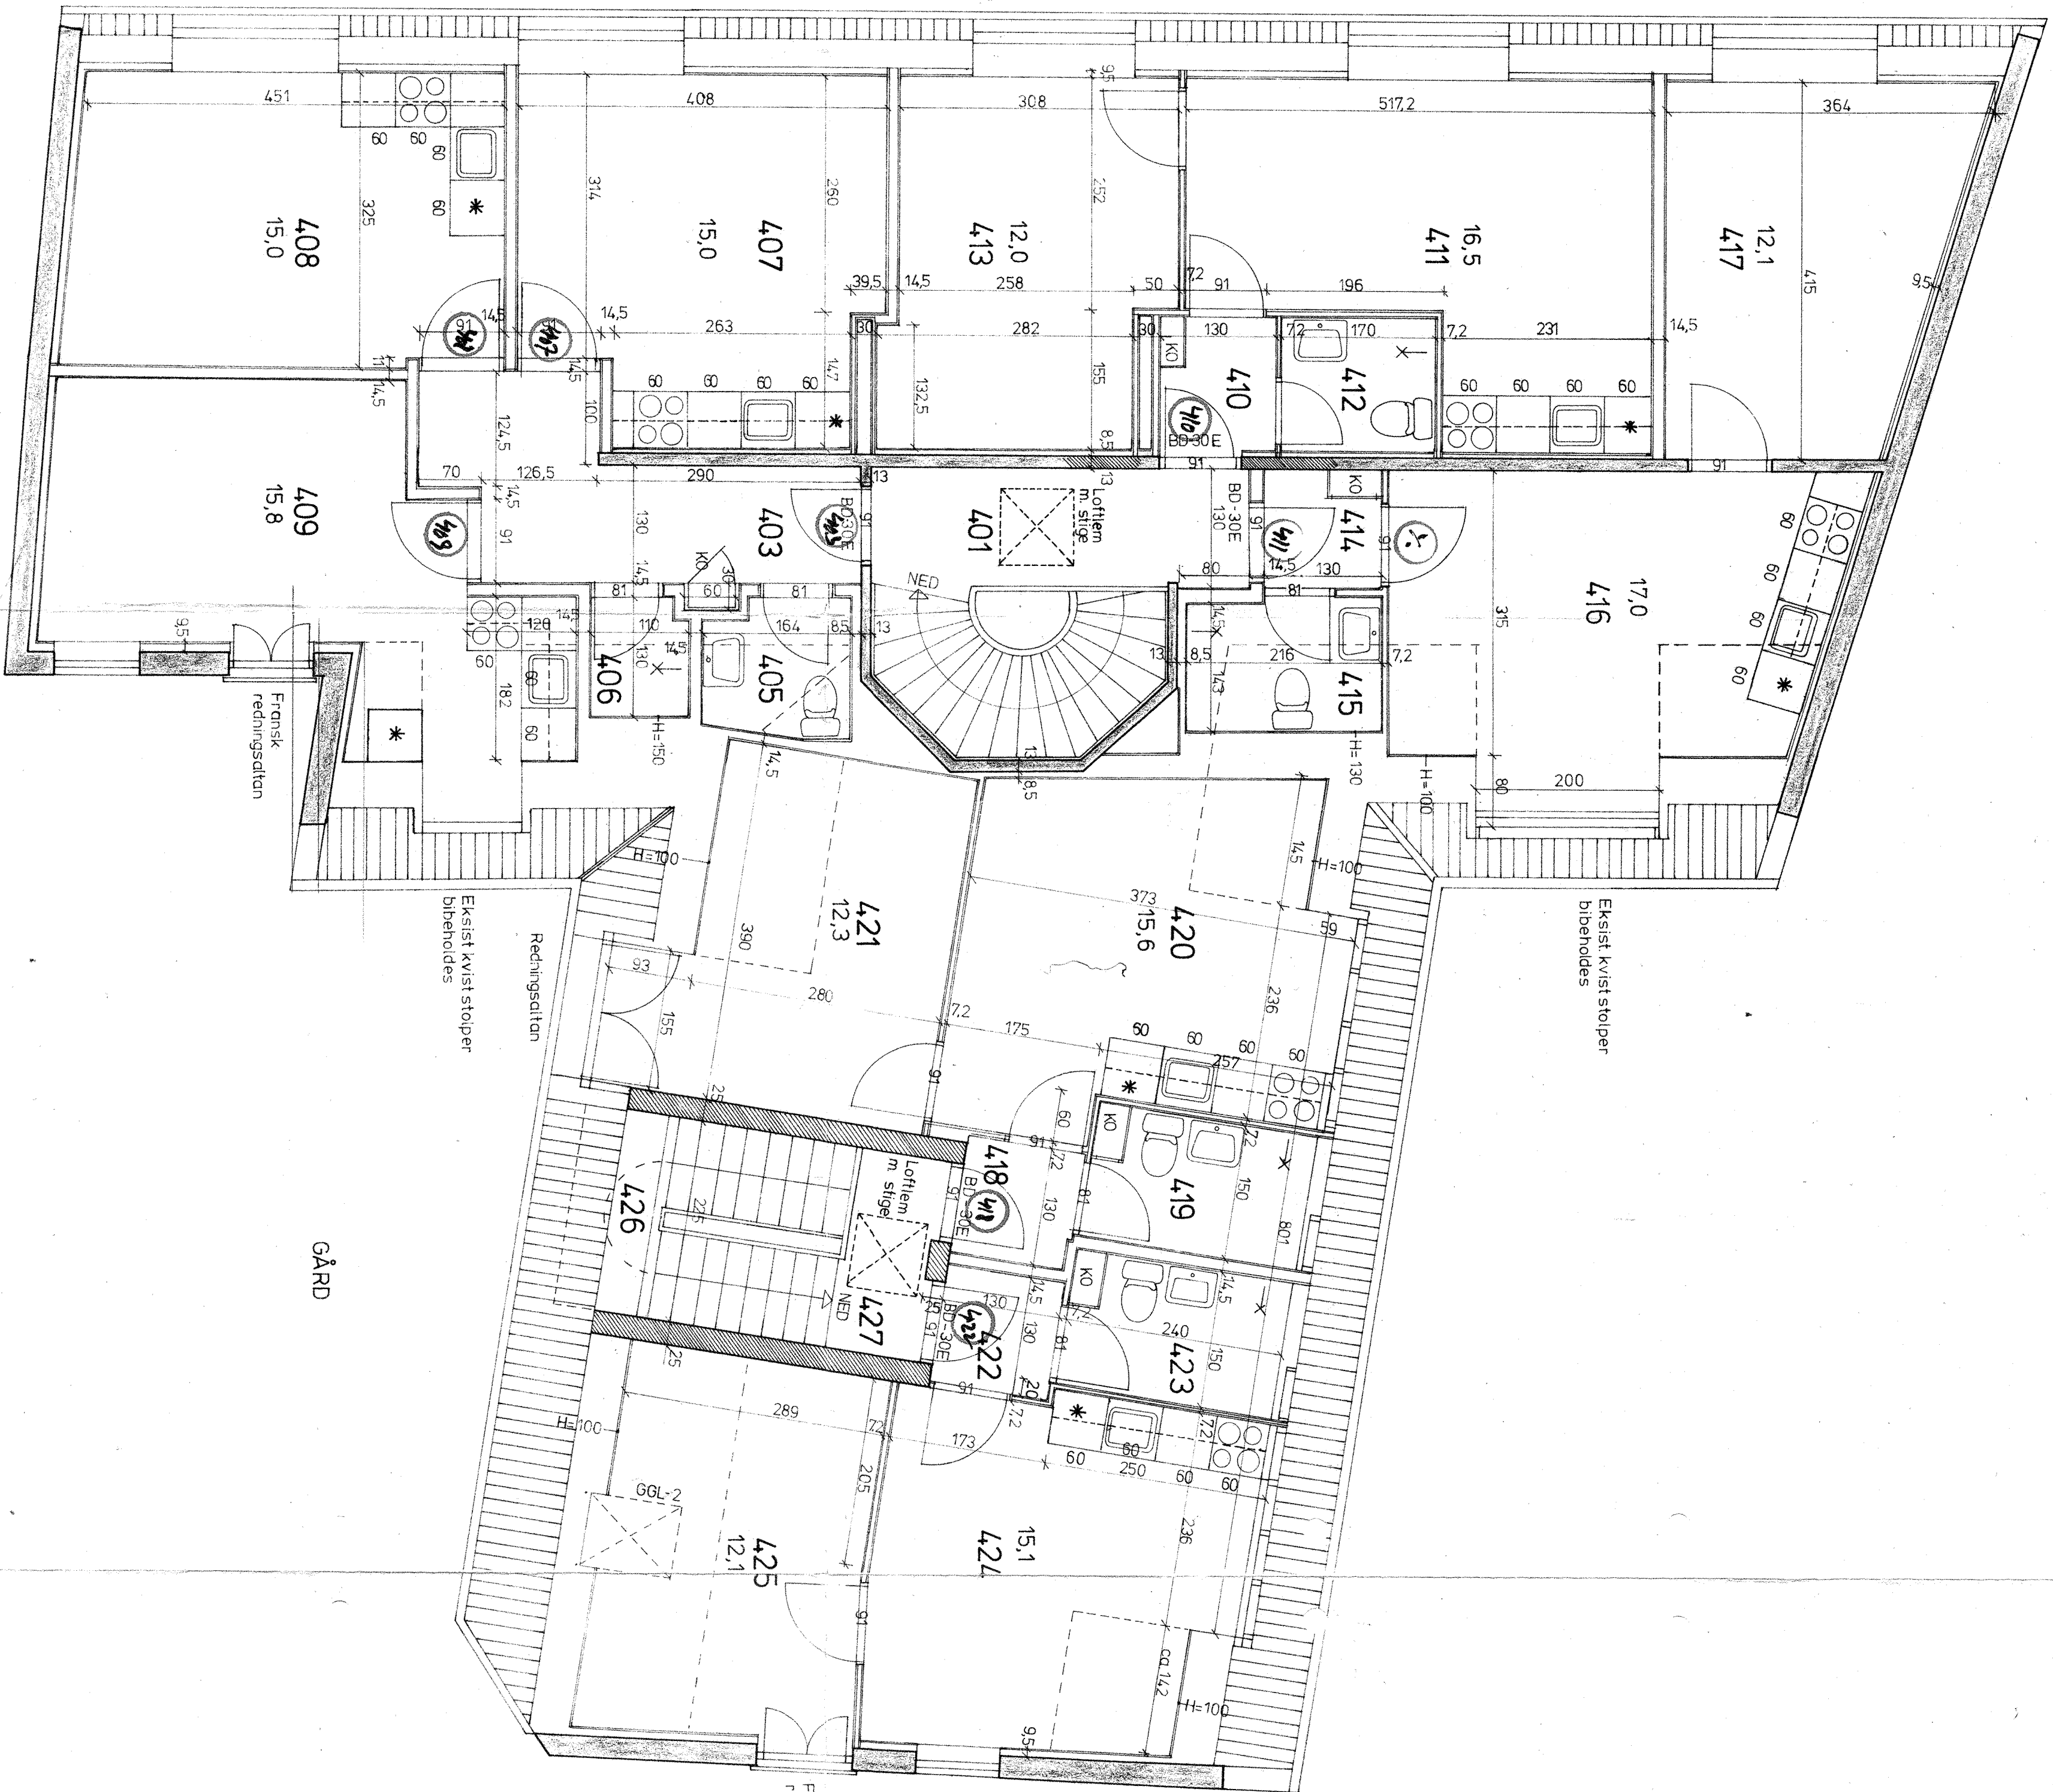


BEMÆRKNINGER:
 Der må ikke måles på tegningen.
 Udenventen måleri cm.
 Vedr. detaljer af nye lette vægge
 se tegnrnr. 21, 22, 23 & 24.

SIGNATURER:

-  Eksist. murværk
-  Nyt murværk
-  Lette vægge (lejlighedsvis)
-  Lette vægge (interne skillevægge)
-  BD-30E omgiver BD-30E entréer, samt vinduer 35 dB.
-  KO omgiver 30 x 60 cm. køleskab.

44 B

BYGGELEDELSE		PROJEKTERING		PLANLÆGNING	
					
BYGGERNE Ejendomselskabet af 10.maj 1982 Aps. Studsøgade 22, 8000 Århus C.					
SAG NR. 72-81					
TEGN. NR. 44 B					
BYGGERNE Ungdomsboliger, Mejlgåde 21-23, Århus C.					
BYGGERNE Fremt manzard/tagetage, forhus md./plan					
REV. D	A 15.6.83	B 20.9.83	C	D	1:50
REV. E	F	G	H	I	05.05.83
TÆKN. AF				KONTROL	
PØN				PØN	
RÅDGIVENDE INGENIØR, STUDSGADE 22, DK-8000 ÅRHUS C. TLF. (09) 19 07 77					