


SPÅRPLAN OG LOFTPLAN  
GRUNDFPLAN OVER FALLESRUM

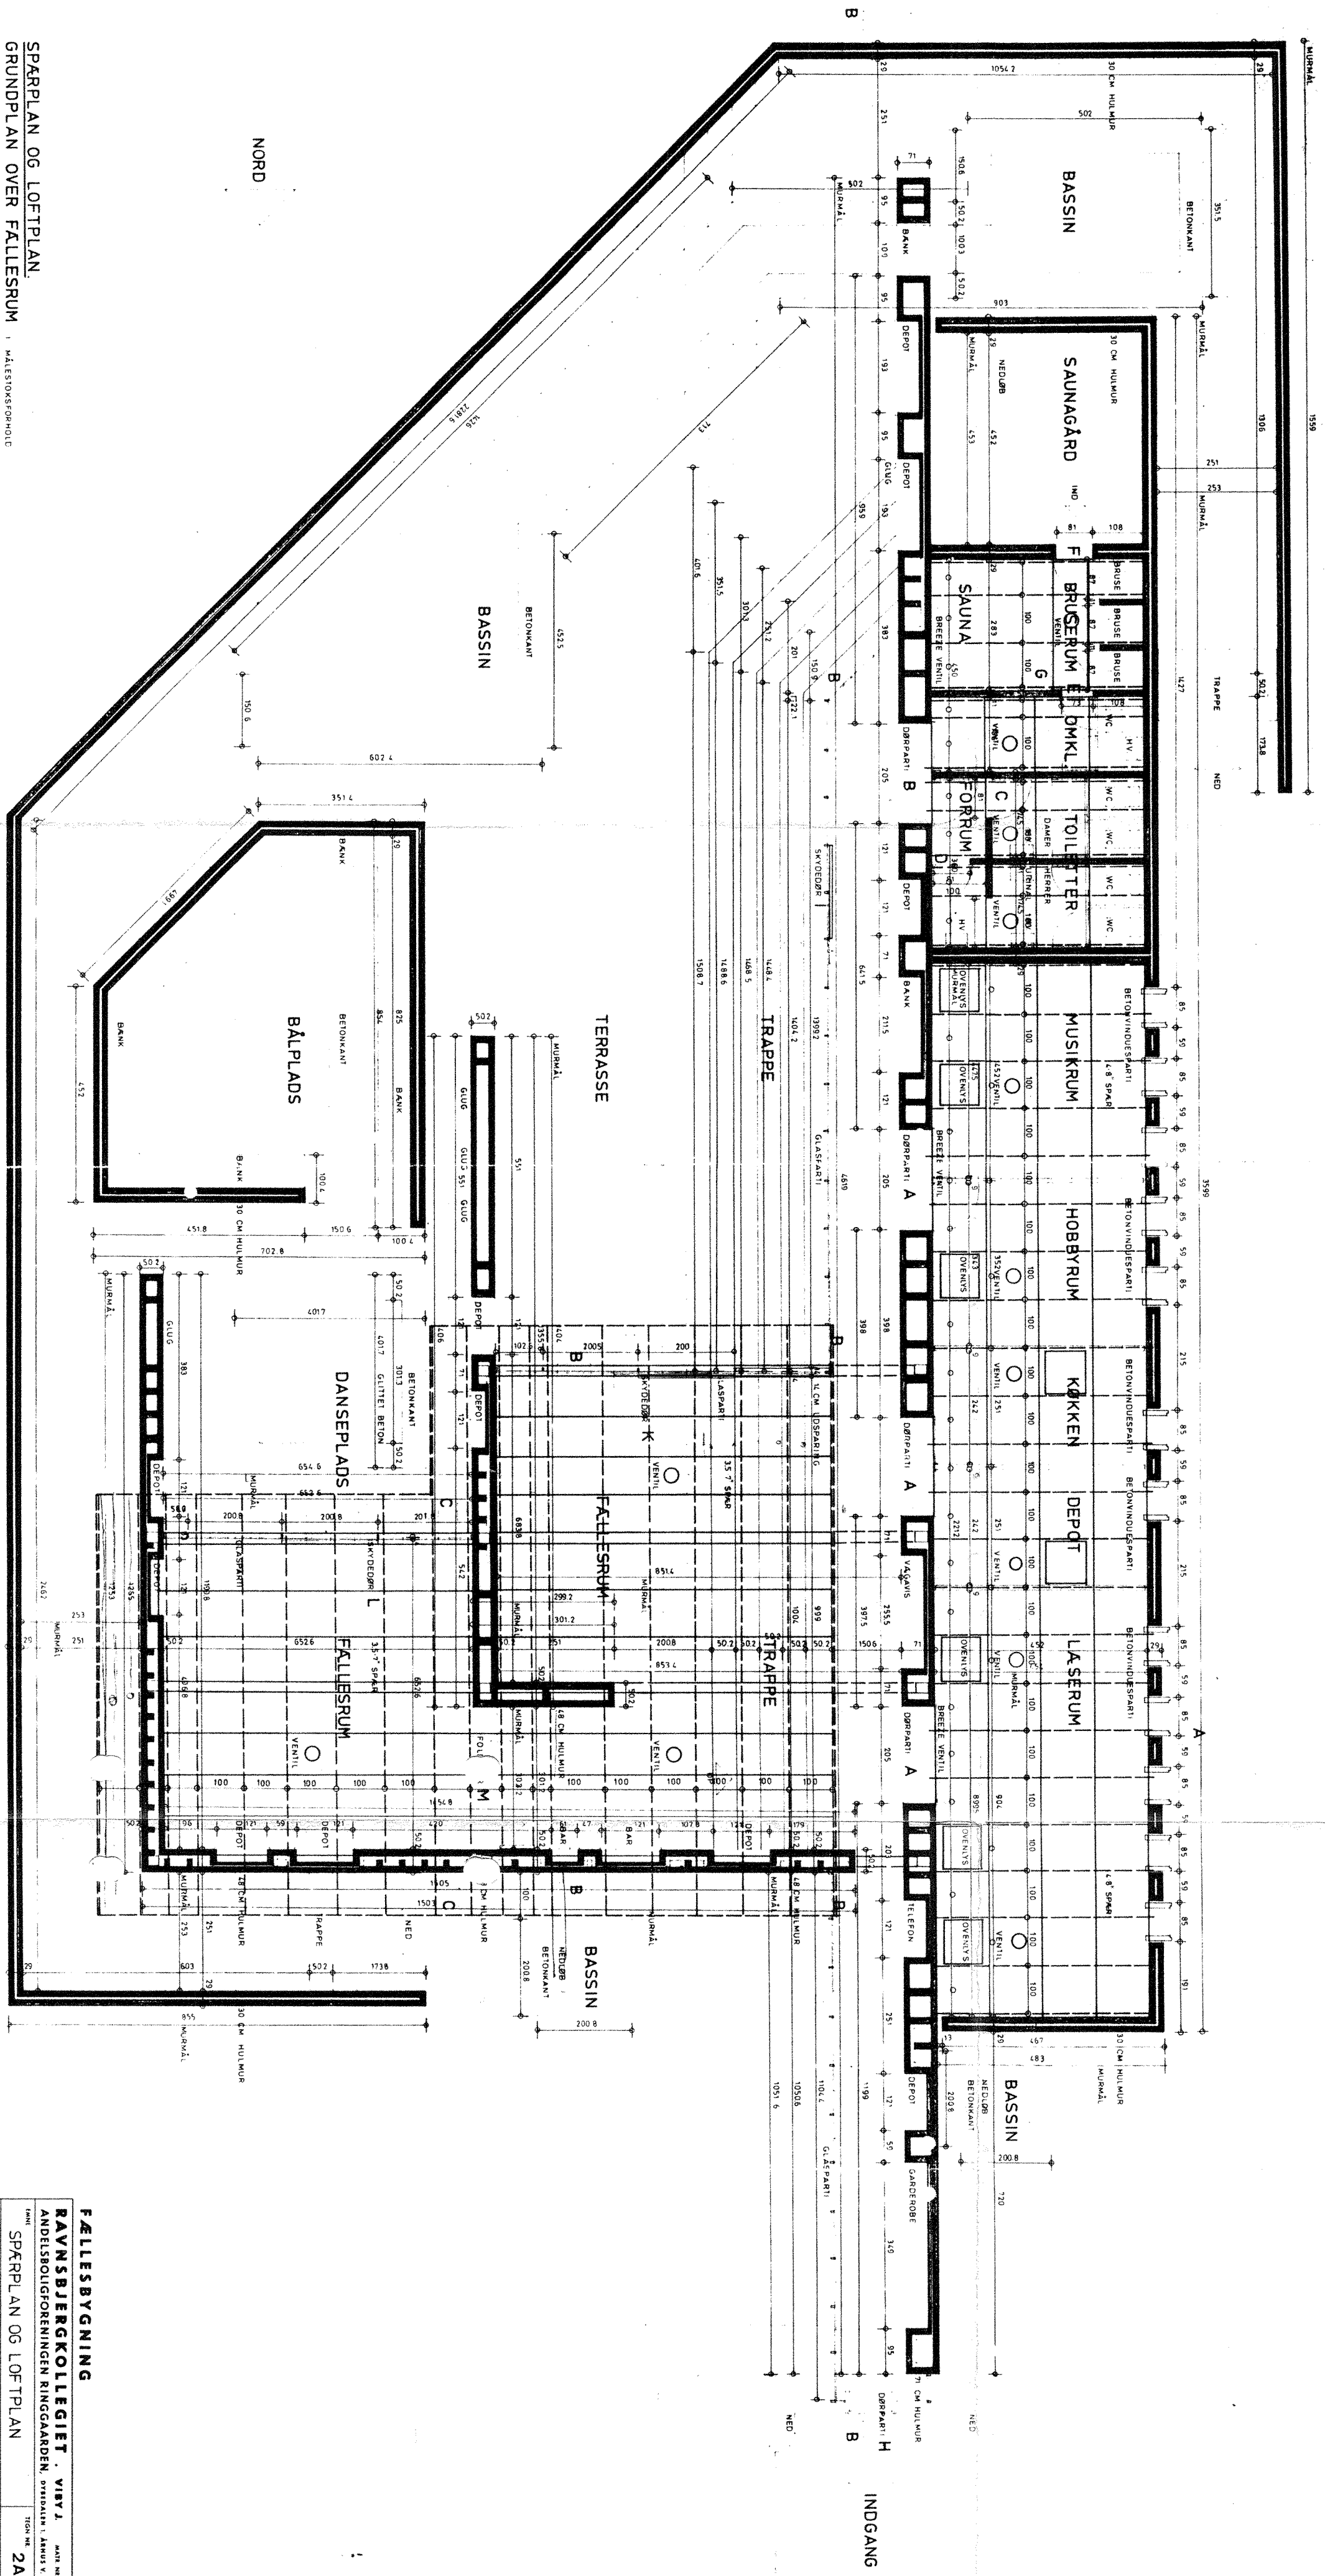

FÆLLESBYGNING			
BYGGER	RAVNSBJERGKOLLEGIET	BYGGER	RAVNSBJERGKOLLEGIET
ANDLSBUDFORRETTIGHED	ANDLSBUDFORRETTIGHED	ANDLSBUDFORRETTIGHED	ANDLSBUDFORRETTIGHED
SPÅRPLAN OG LOFTPLAN	SPÅRPLAN OG LOFTPLAN	SPÅRPLAN OG LOFTPLAN	SPÅRPLAN OG LOFTPLAN
2A	2A	2A	2A

sag : RENOVERING AF RAVNSBJERG KOLLEGIET  
 tegning : SPÅR- OG LOFTPLAN, FÆLLESBYGNING  
 bygherre : DEN SELVBJERENDE INSTITUTION RAVNSBJERG KOLLEGIET V/ KOLEGIELEKONTORET I ÅRHUS, VESTER ALLÉ 24, 8000 ÅRHUS C  
 tegning : 03.06.1991  
 arkitekt : ERIKSEN  
 arkitektfirma : ERIKSEN ARKITEKTER M.A.A.  
 adresse : VESTERGADE 83 • DK 8000 ÅRHUS C  
 telefon : TLF. 86 20 92 11 • FAX 86 12 80 22