




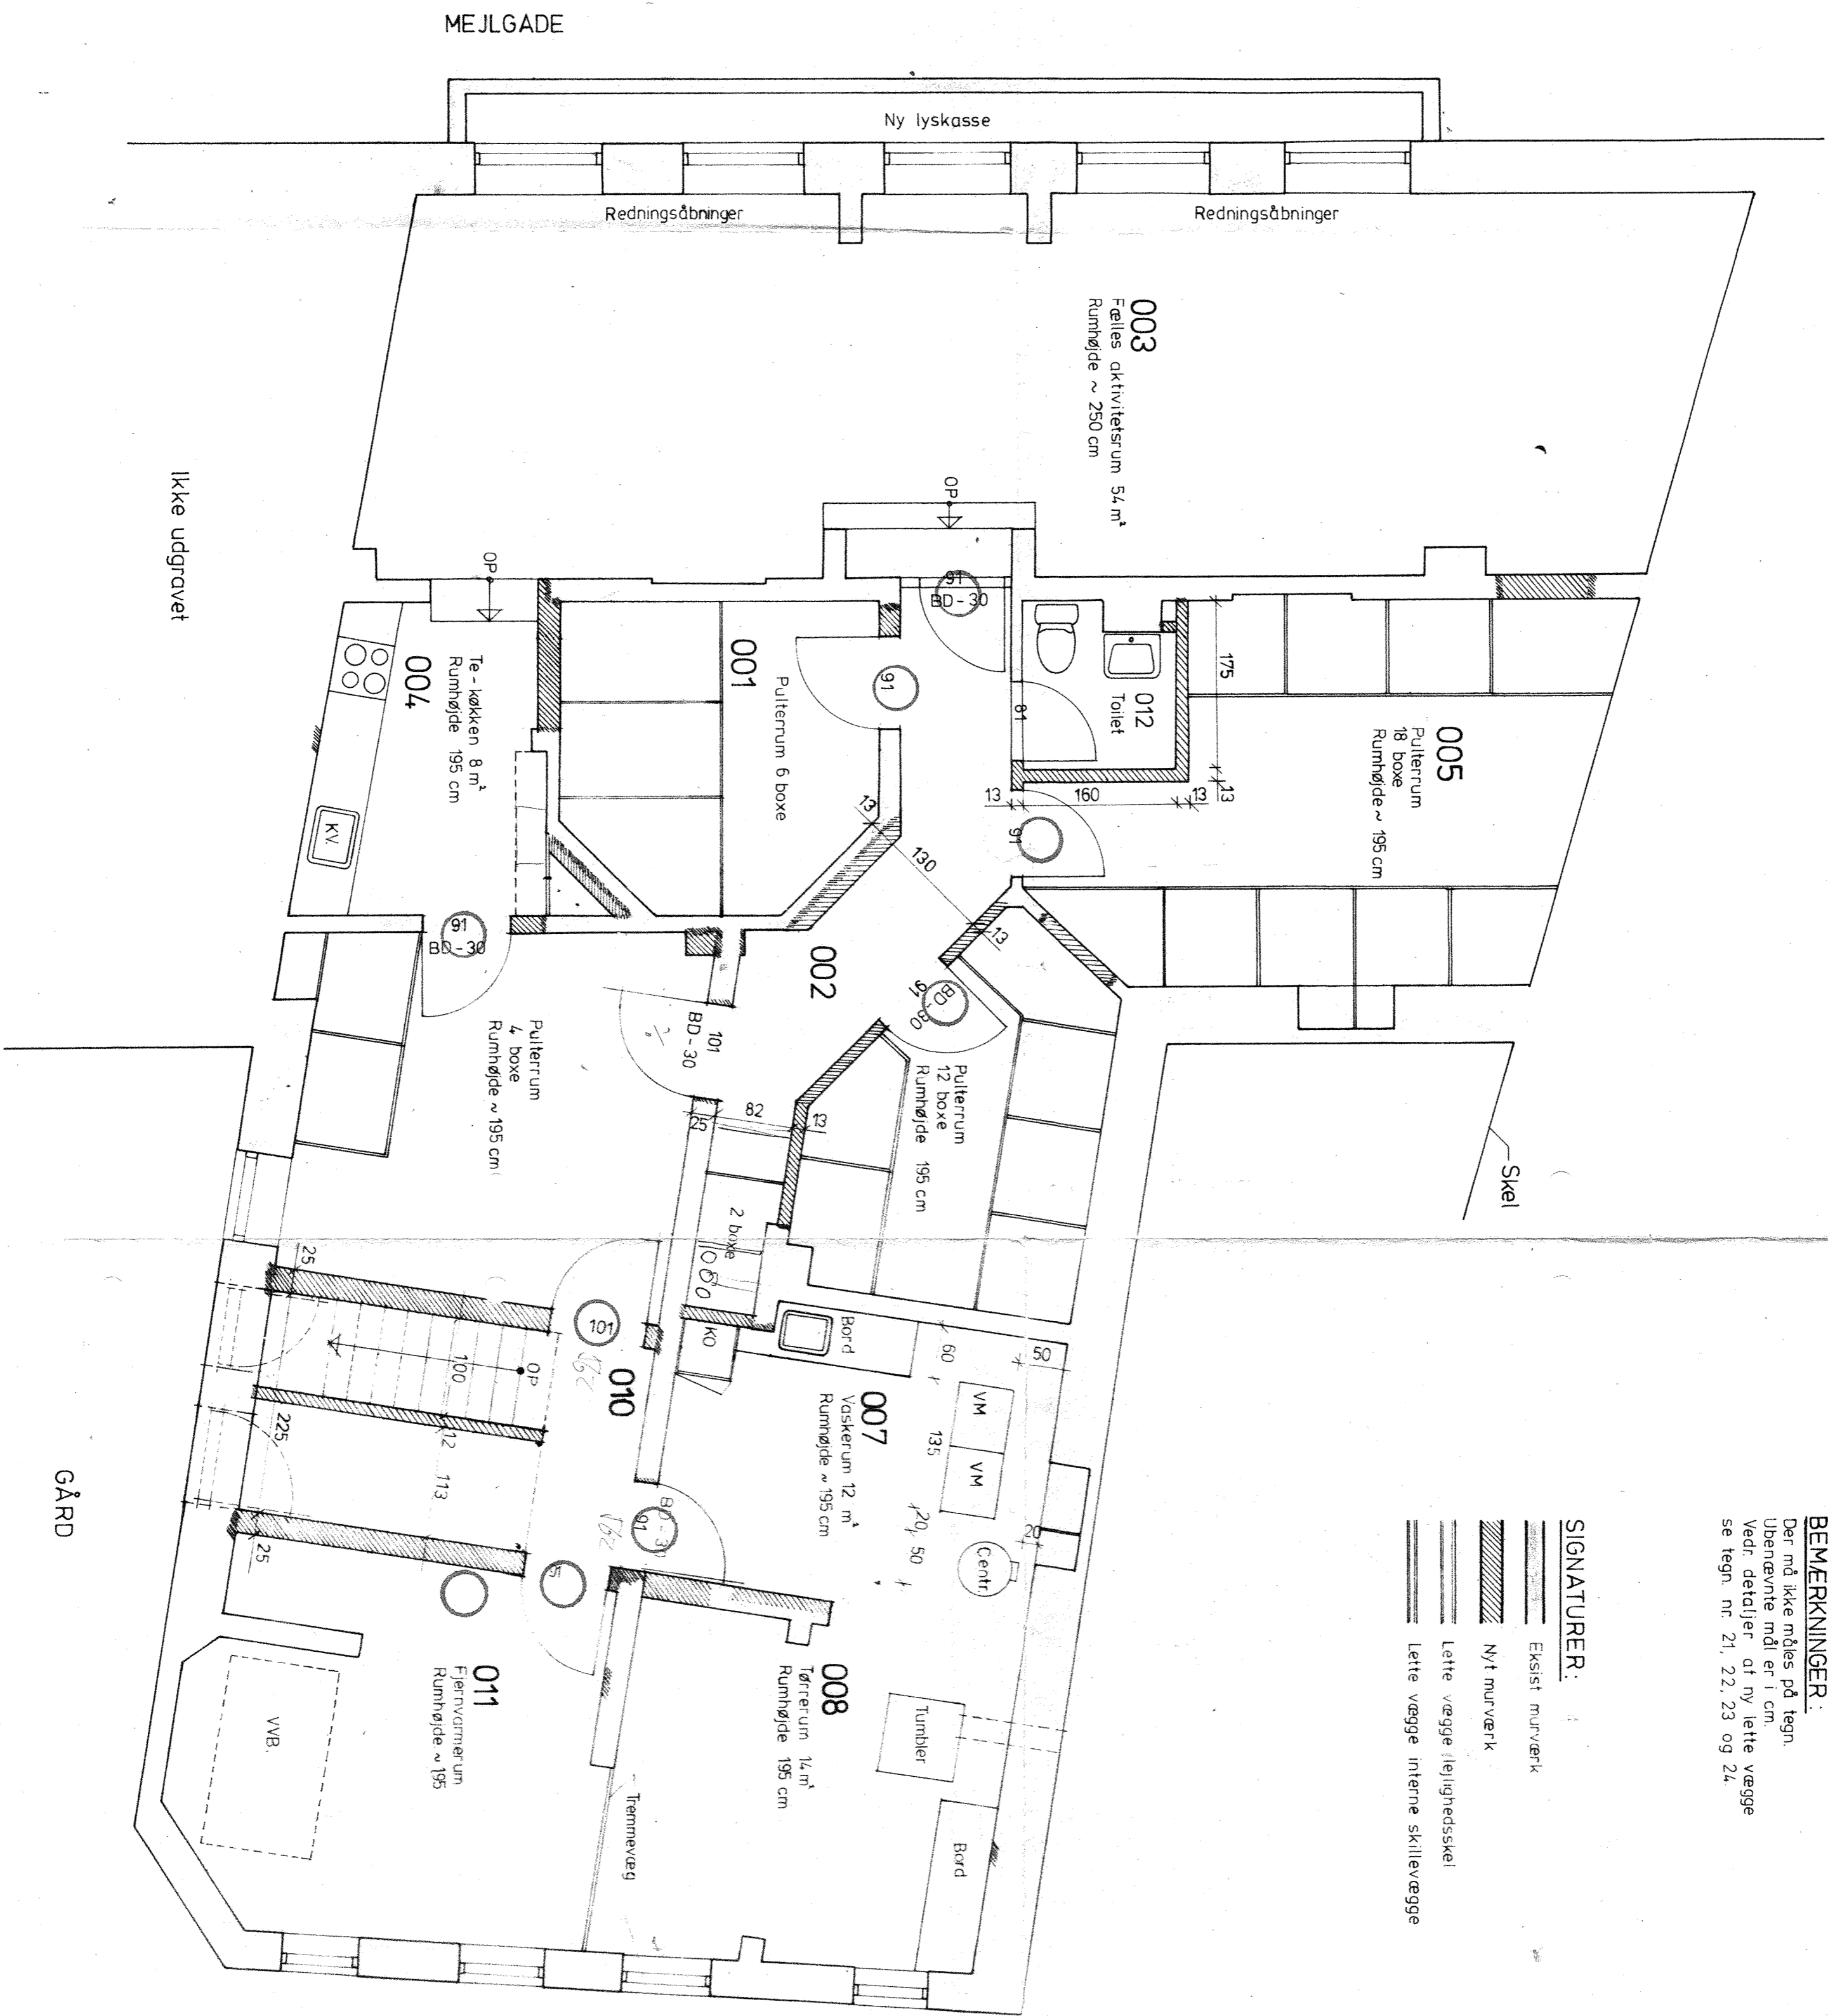


KÆLDERPLAN FORHUS 1:50



**BEMERKNINGER:**  
 Der må ikke måles på tegn.  
 Ubenevnte mål er i cm.  
 Vedr. detaljer af ny lette vægge  
 se tegn. nr. 21, 22, 23 og 24.

- SIGNATURER:**
-  Eksisterende murværk
  -  Nyt murværk
  -  Lette vægge (løjligedesskel)
  -  Lette vægge (interne skillevægge)

		Rev. E: Tørretumbler flyttet Rev. D: Vaskemask., centrifuge og tumbler flyttet.	
BYGGELEDELSE PROJEKTERING PLANLÆGNING		Projektent Ejendomselskabet af 10 maj 1982 Aps. Studsgade 22, 8000 Århus C	
Fremtidig kælderplan, mdl./plan		72-81 40 E	
REV. D	A 16.83	B 10.6.83	C 07.07.83
E 25.10.83	F	G	H
1 50		8.4.83	
JWR/BJ		JWR	