



GAVLE MOD NORD



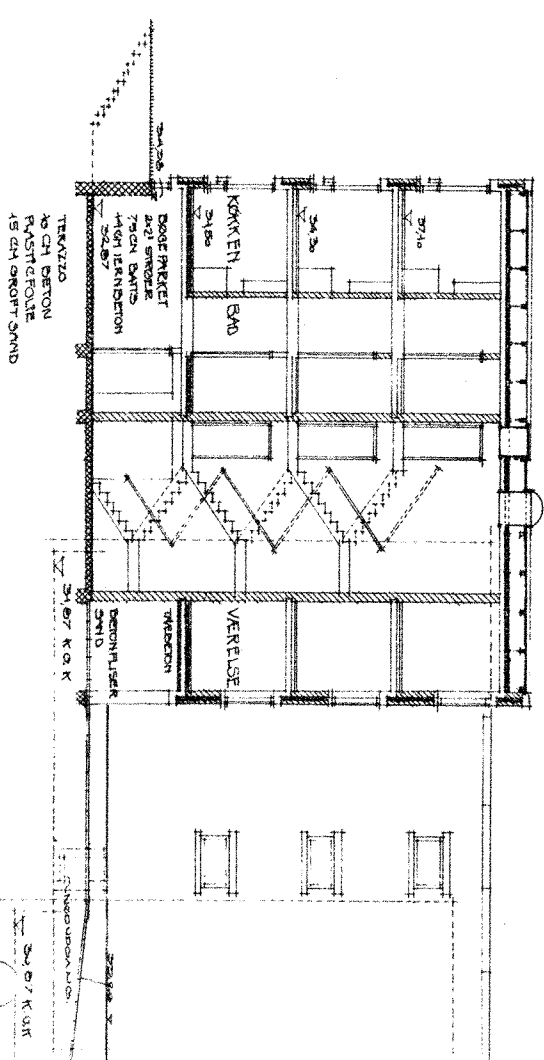

GAVLE MOD SYD, SMTT F BLOK F

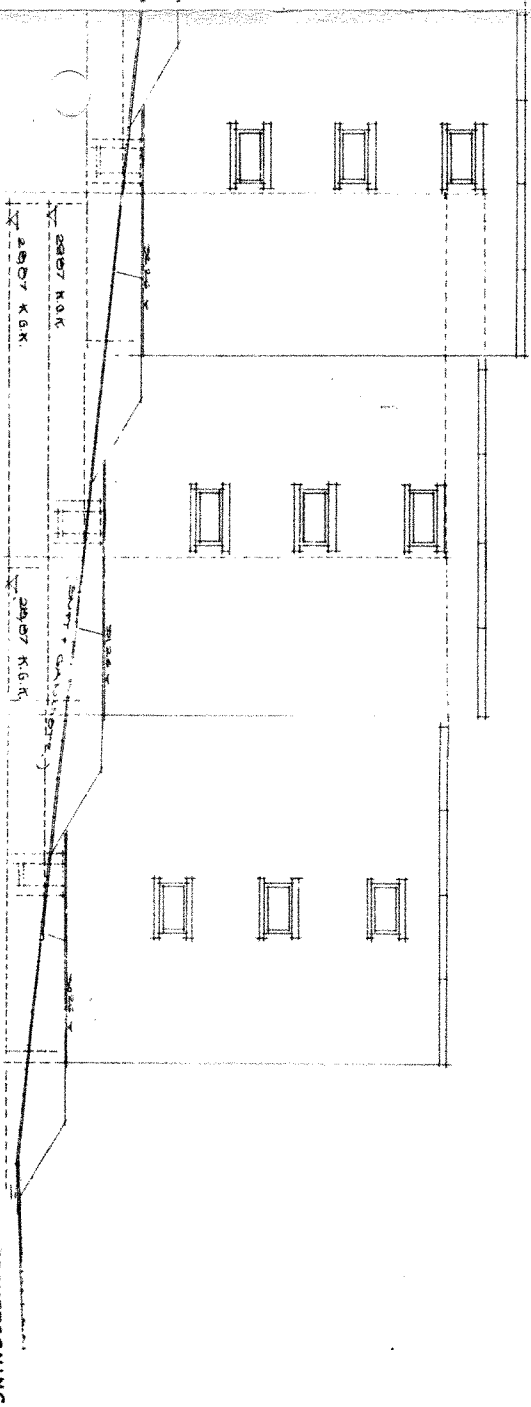

LEJLIGHEDER 2. BYGGE AFSNIT ARKITEKTEGNING

<b>RAVNSBJERGGOLLEGIET · VIBY J.</b>		MATR. NR. 149 VIBY BY OG SOGH ANDELSBOLIGFORENINGEN RINGGAARDEN, ØRSKOVVEJ 1, ÅRHUS V. TELEFON (06) 193111	
EGENE:	GAVLE MOD SYD SMTT F BLOK F	TEKN. NR.	


Søkkendat i henhold til  
Byggesagens § 14, stk. 1, nr. 1  
11. Århush  
Bygningsinspektør

sag : RENOVERING AF RAVNSBJERG GOLLEGIET tegning nummer : **08**

bygherre : DEN SELVEJENDE INSTITUTION RAVNSBJERG KOLLEGIET v/ KOLLEGIETKONTORET I ÅRHUS, VESTER ALLE 24, 8000 ÅRHUS C dato : 03.06.1991  
 tegning : GAVLE MOD NORD OG SYD, LEJLIGHEDSBLOKKE mål : 1:200

**ERIKSEN** ARKITEKTER M.A.A.  
 VESTERGADE 83 • DK 8000 ÅRHUS C  
 TEL. 86 20 92 11 • FAX 86 12 80 22