

BUILT UP TRAPDEKUNING
 140 KU ØREDDER
 ØTTERESPEK
 140 CM VINGEVÆTTE
 140 CM JERNBETON
 PUDS

TERAZZO
 10 CM BETON
 PLASTGOLV
 15 CM GROFT SAND

BØGEPARKET
 201 STRØK
 75 CM BÆTTS
 140H JERNBETON
 30.07

BETONPLISER
 SAND
 31.07 K.O.K.

TRÆBETON
 30.07 K.O.K.

30.07 K.O.K.


30.07 K.O.K.

30.07 K.O.K.

30.07 K.O.K.

30.07 K.O.K.

GAVLE MOD SYD, SNTT & BLOK F.

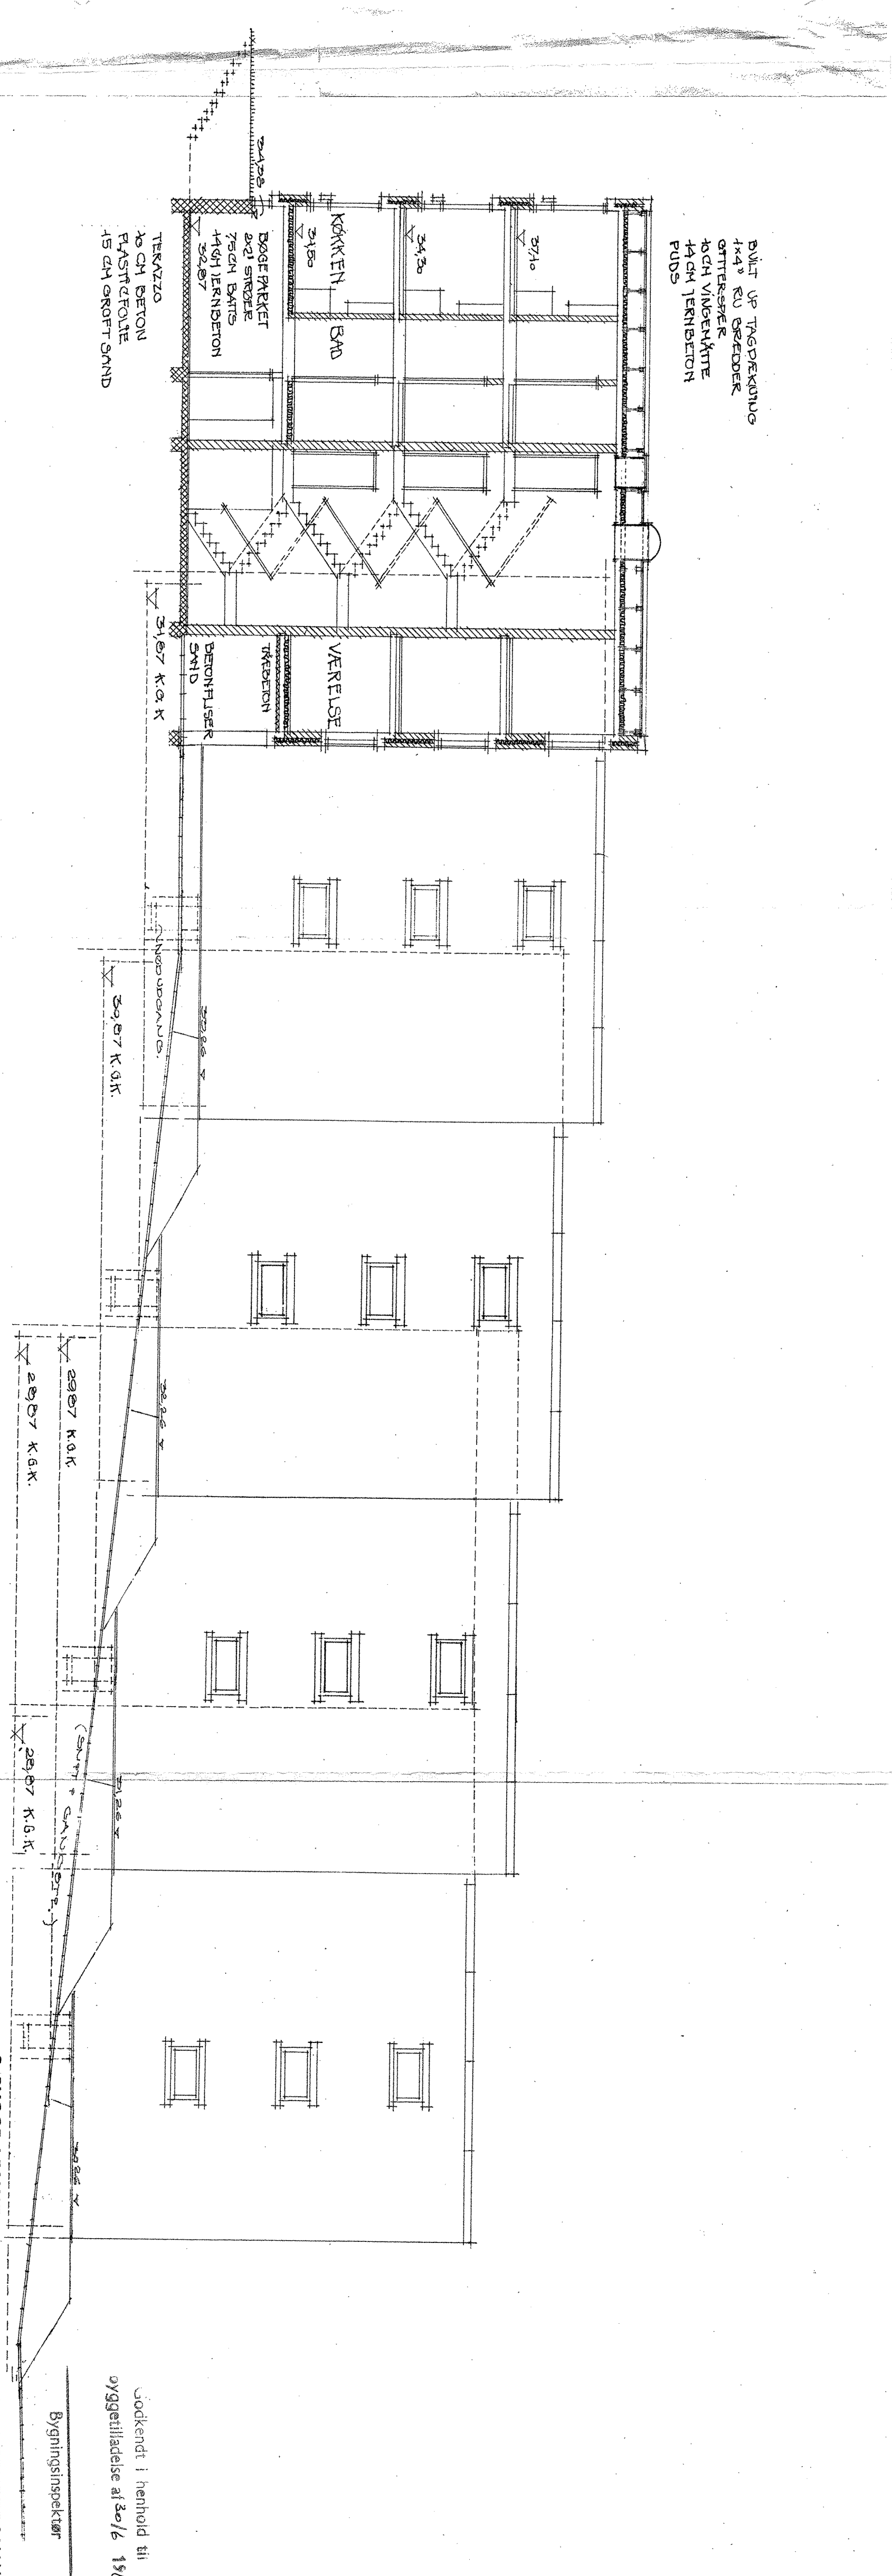


LEILIGHEDER 2. BYGGEAFSNIT

ARKITEKTEGNING

RAVNSBJERGGOLLEGIET . VIBY J.
 ANDELSBOLIGFORENINGEN RINGGAARDEN, DYBEDALEN 1, ÅRHUS V. TELEFON (06) 162111

EMNE: **GAVLE MOD SYD SNTT & BLOK.**

TEGN. NR.: 

MAJ: 1969

HERBERT JENSEN - ARKITEKONTOR
 VIK BLAOK PETERSEN OG MORGENS HAAKO
 RÅDGIVENDE INGENIØRER I.R.L.
 KRISTVEJ 45, ÅRHUS C. TEL. (06) 133444

BÆRENDE KONSTRUKTIONER
 K.F.W. ASKØRS EFTF.
 RÅDGIVENDE INGENIØR I.R.L.
 SKJOLDSSGADE 11, ÅRHUS C. TEL. (06) 146600

TEKNISKE INSTALLATIONER
 I.O. CHRISTENSEN
 RÅDGIVENDE INGENIØR I.R.L.
 SKOLEBAKKEN 5, ÅRHUS C. TEL. (06) 125805

Jodkendt i henhold til
 byggetilladelse af 30/6 1969

Bygningsinspektør